




L5

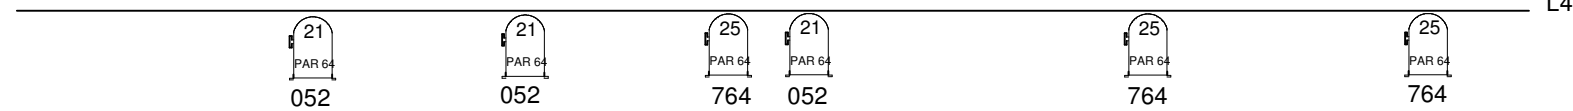


L4

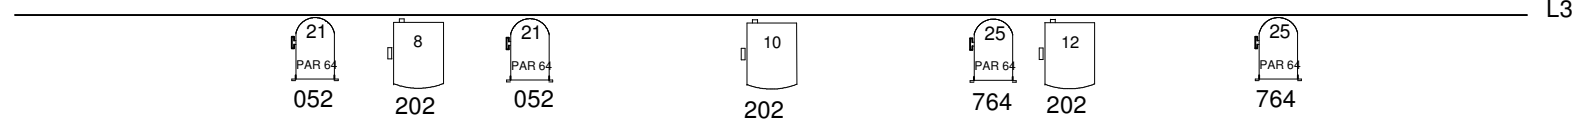


L3

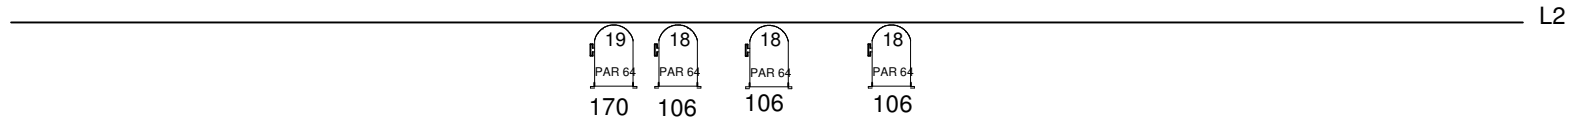

L2

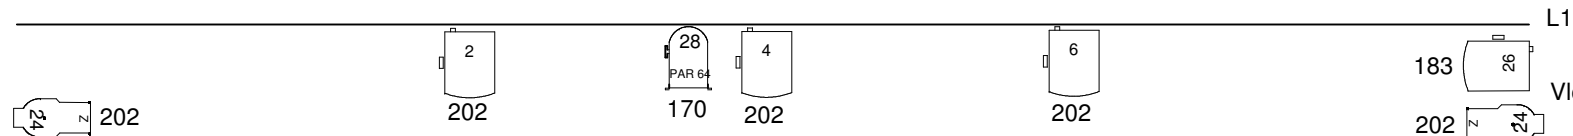


L1

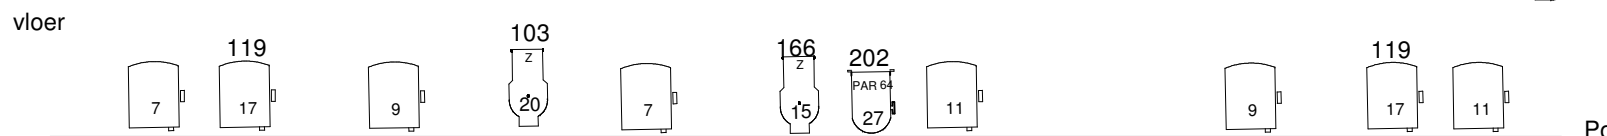


vloer

Vloer

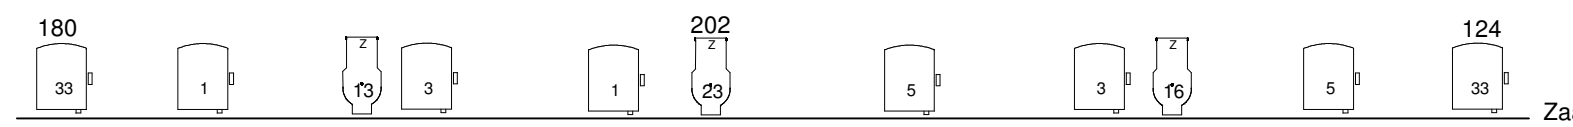

Portaal

Zaalbrug

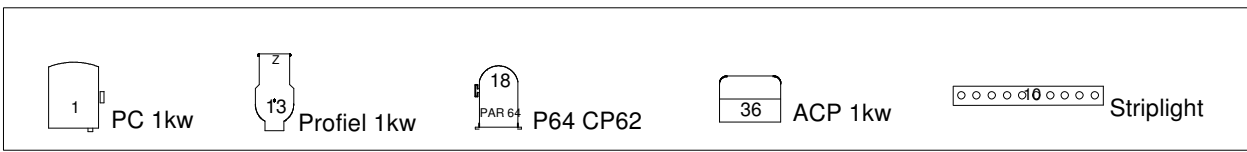

Barre Weldaad	
OEDIPOES	
Lighting Plan	
Ludo Van Craen	Sheet: 1 of 1
www.slp.be	Scale: 1 : 50
ludo@slp.be	Date: 18/01/2010