LAZARUS
Wat Is Drinken

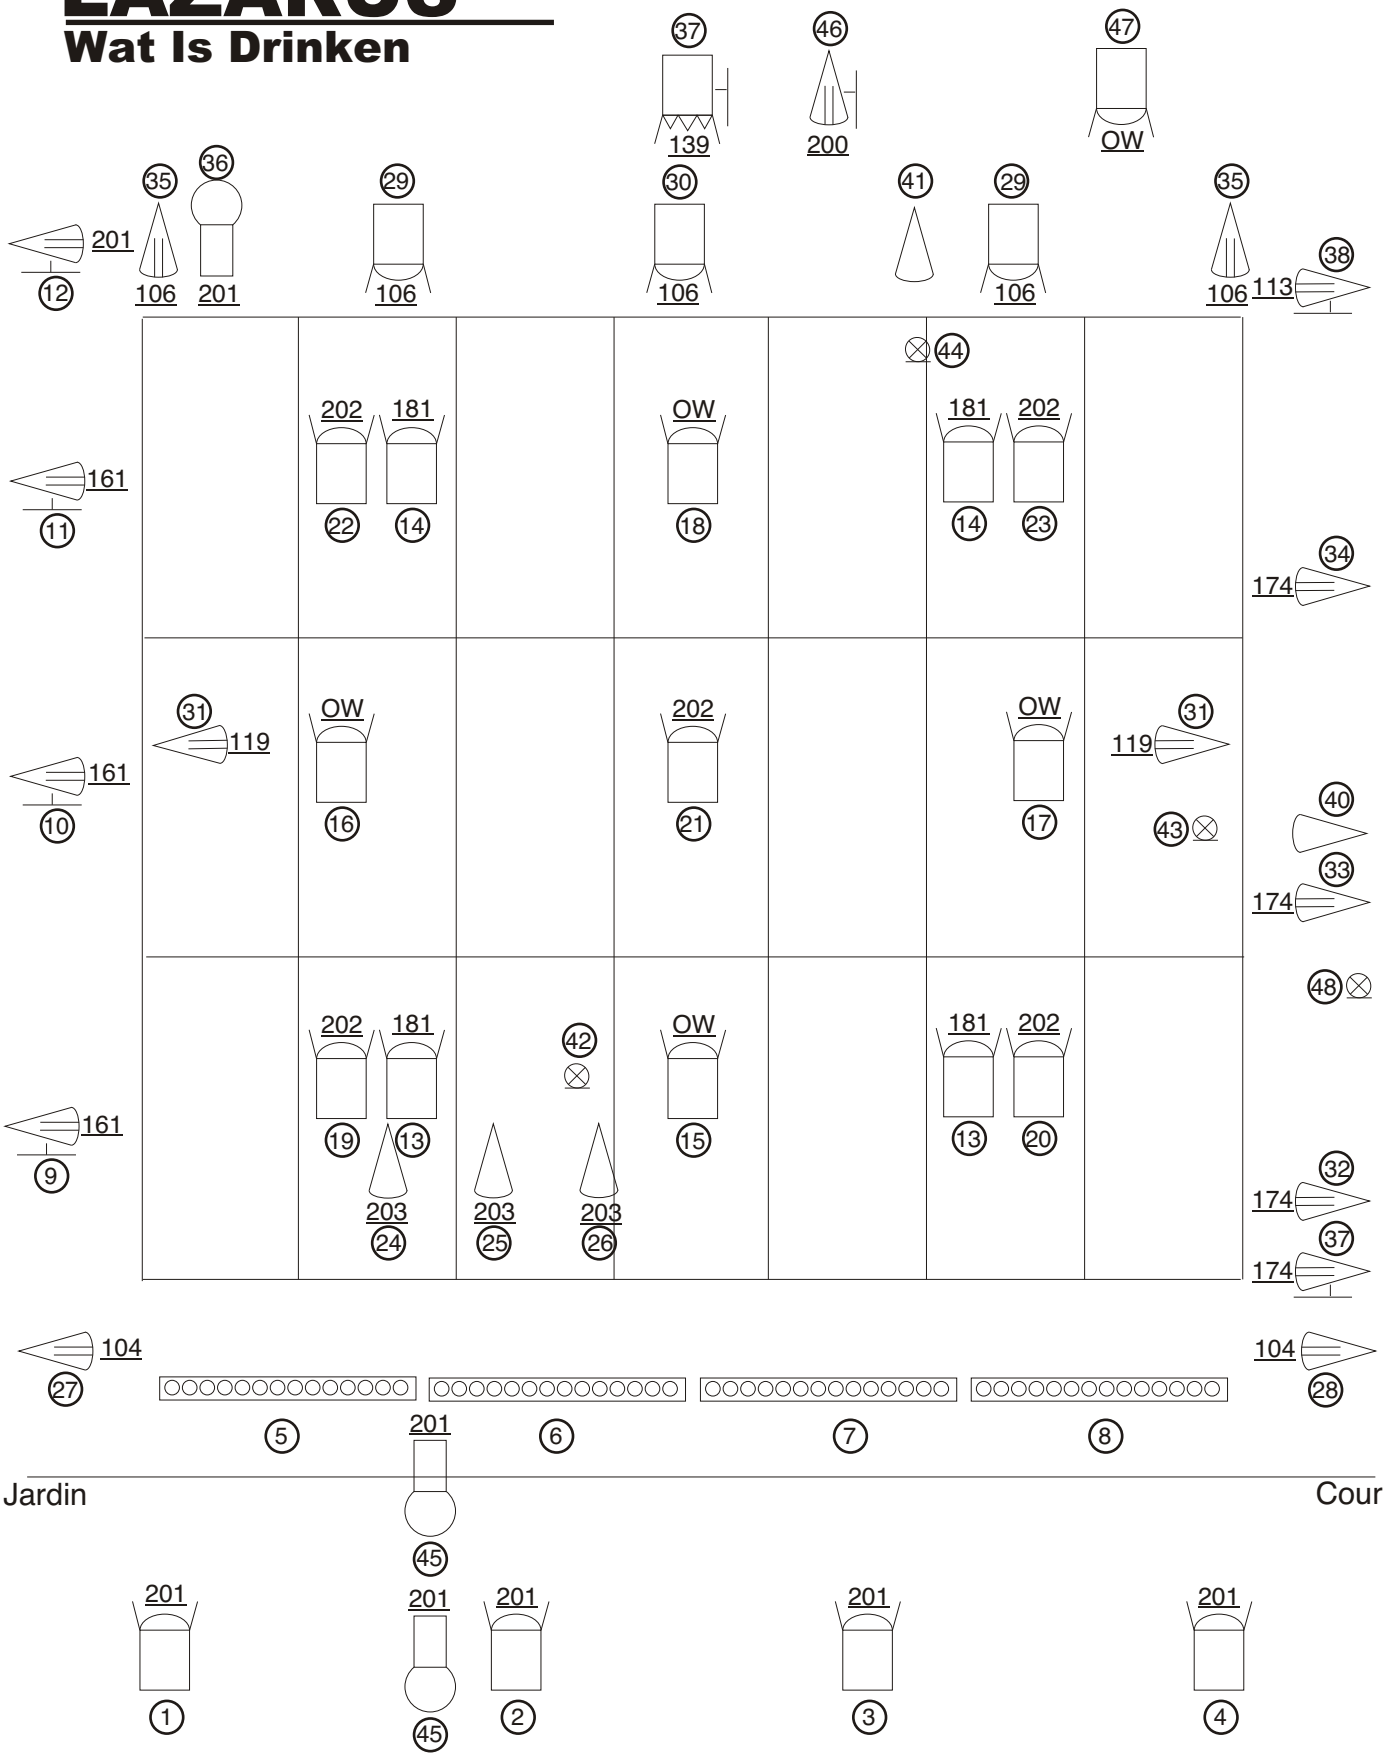

Type	Pc 1Kw	Fresnel 1Kw	Proffiel 1Kw	Parcp62	Parcp60	Striplight	Vloeraansluiting
Aantal	21	1 Op vloerstatief	3	16 7op vloerstatief	5	4	4
N° Lee	4x201 5x202 3x106 4x181	1x139	3x201	2x106 | 2x104 3x161 | 1x113 4x174 | 2x119 1x201 | 1x200	3x203		