



TECHNISCHE FICHE VERGIET

I. Contact

Lichtontwerp en techniek:

Yemi Oduwale
yemi.o@hotmail.com
0494/440986

Acteurs:

Freek Marien
freek.marien@gmail.com
0473/573105

Maxim Storms
storms.maxim@hotmail.com
0496/341156

Sarah Van Overwaelle
sarahvanoverwaelle@hotmail.com
0494/723296

Indien er problemen of vragen zijn: bel of mail ons.

2. Tijden

Duur van de voorstelling: 60 min
Opbouw: 3u tot 4u
Afbouw: 1u30

Het CC voorziet minstens twee techniekers voor op- en afbouw en minimaal, een techniker tijdens de voorstelling aanwezig t.a.v. de veiligheid.

Er wordt uitdrukkelijk gevraagd ter voorbereiding van de opbouw alle spots in te hangen volgens lichtplan. (zie bijlage)

3. Licht

Lichtplan: zie bijlage (afhankelijk van een grote of kleine zaal).

BENODIGDHEDEN

Lichttafel: Het CC voorziet een lichttafel met memory en crossfade in de zaal.
Minimum 24 patchpunten en kanalen aanwezig.

4. Geluid

Vanop laptop en CD.

Plaats in de zaal voorzien voor bediening geluid en licht.
Alles wordt bediend door één persoon.

BENODIGDHEDEN

Geluidsinstallatie,
kabeltje voor aansluiting mini-jack
CD-speler

5. Speelvlak

min 8 m diep
min 8 m breed
min 5m hoog

max 200 toeschouwers

BENODIGDHEDEN

Achterzwart
Zijzwart
Zwarte vloer
Volledige verduistering noodzakelijk.

6. Decor

6 koelkasten verspreid over de scene.
Een extra speciaal zwart achterdoek (7m breed op 3,5m hoog)
+ 2 extra coulissedoeken (3m breed op 5m hoog)

BENODIGDHEDEN

Extra track voor achterdoek op 3,5m hoogte
Extra track voor zijcoulissen op 5m hoogte
(positie: zie lichtplan).

7. Loges

Aantal personen: 3
De kleedkamers moeten proper, verwarmd en verlicht zijn, en voorzien van spiegels en stromend warm water.

8. Catering

Bij 2 voorstellingen op 1 dag:
een lichte warme maaltijd voor 4 personen waarvan 3 vegetarisch.
Bij 1 voorstelling:
4 broodjes waarvan 3 vegetarisch.

9. Parkeerplaatsen

Gelieve parkeerplaats te voorzien voor een kleine vrachtwagen (met laadklep)
en een personenwagen, dicht bij de laad – en loskade.

LICHTPLAN VERGIET GROTE ZAAL

LICHTPLAN

VERGIET

De Nietjesfabriek

LICHT EN GELUID

Yemi Oduwale

0494 44 09 86

LEGENDE

PC 2KW

201 x 1



PC 1KW

202 x 7

363 x 4



PAR 62 1KW

200 x 13

363 x 6



PAR 60 1KW

200 x 3

FLOOR



PROFIELSPOT 1KW


200 x 1



NETSTROOM
AANSLUITING

6

AANSLUITING X

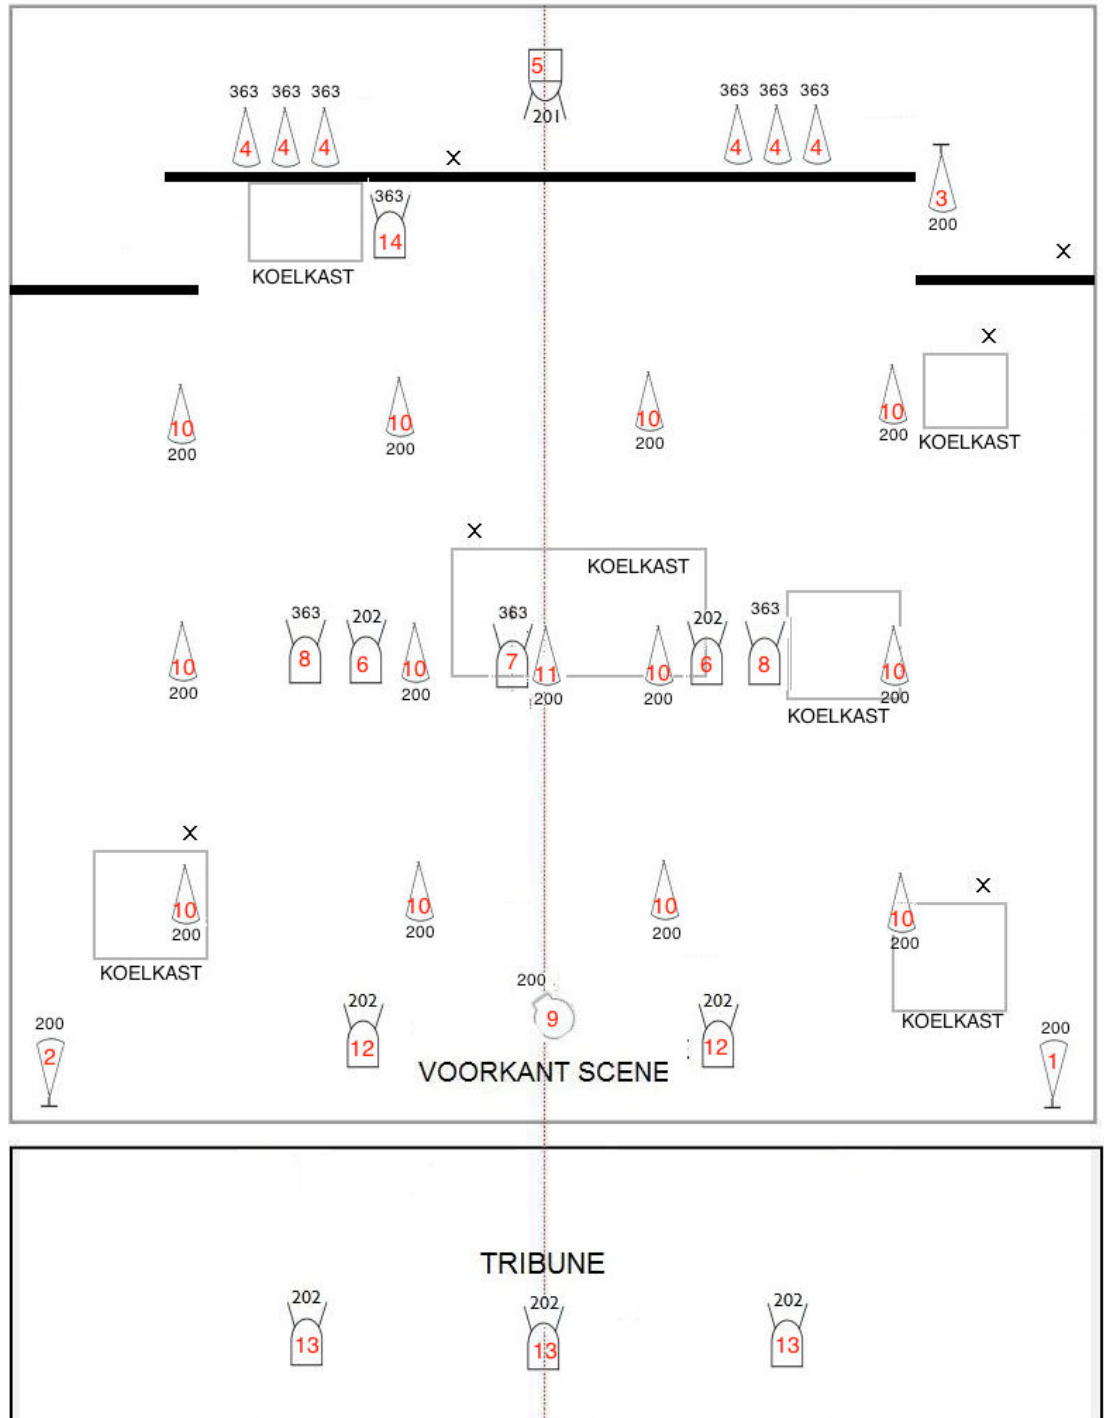

middenas

NUMMERING VOOR SOFT PATCH
(in het rood in de spot)

LICHTPLAN VERGIET KLEINE ZAAL

LICHTPLAN

VERGIET

De Nietjesfabriek

LICHT EN GELUID

Yemi Oduwale
0494 44 09 86

LEGENDE

PC 1KW

202 x 6
201 x 1
363 x 4



PAR 62 1KW

200 x 9
363 x 4



PAR 60 1KW

200 x 3
FLOOR




PROFIELSPOT 1KW

200 x 1



NETSTROOM AANSLUITING

6
AANSLUITING X

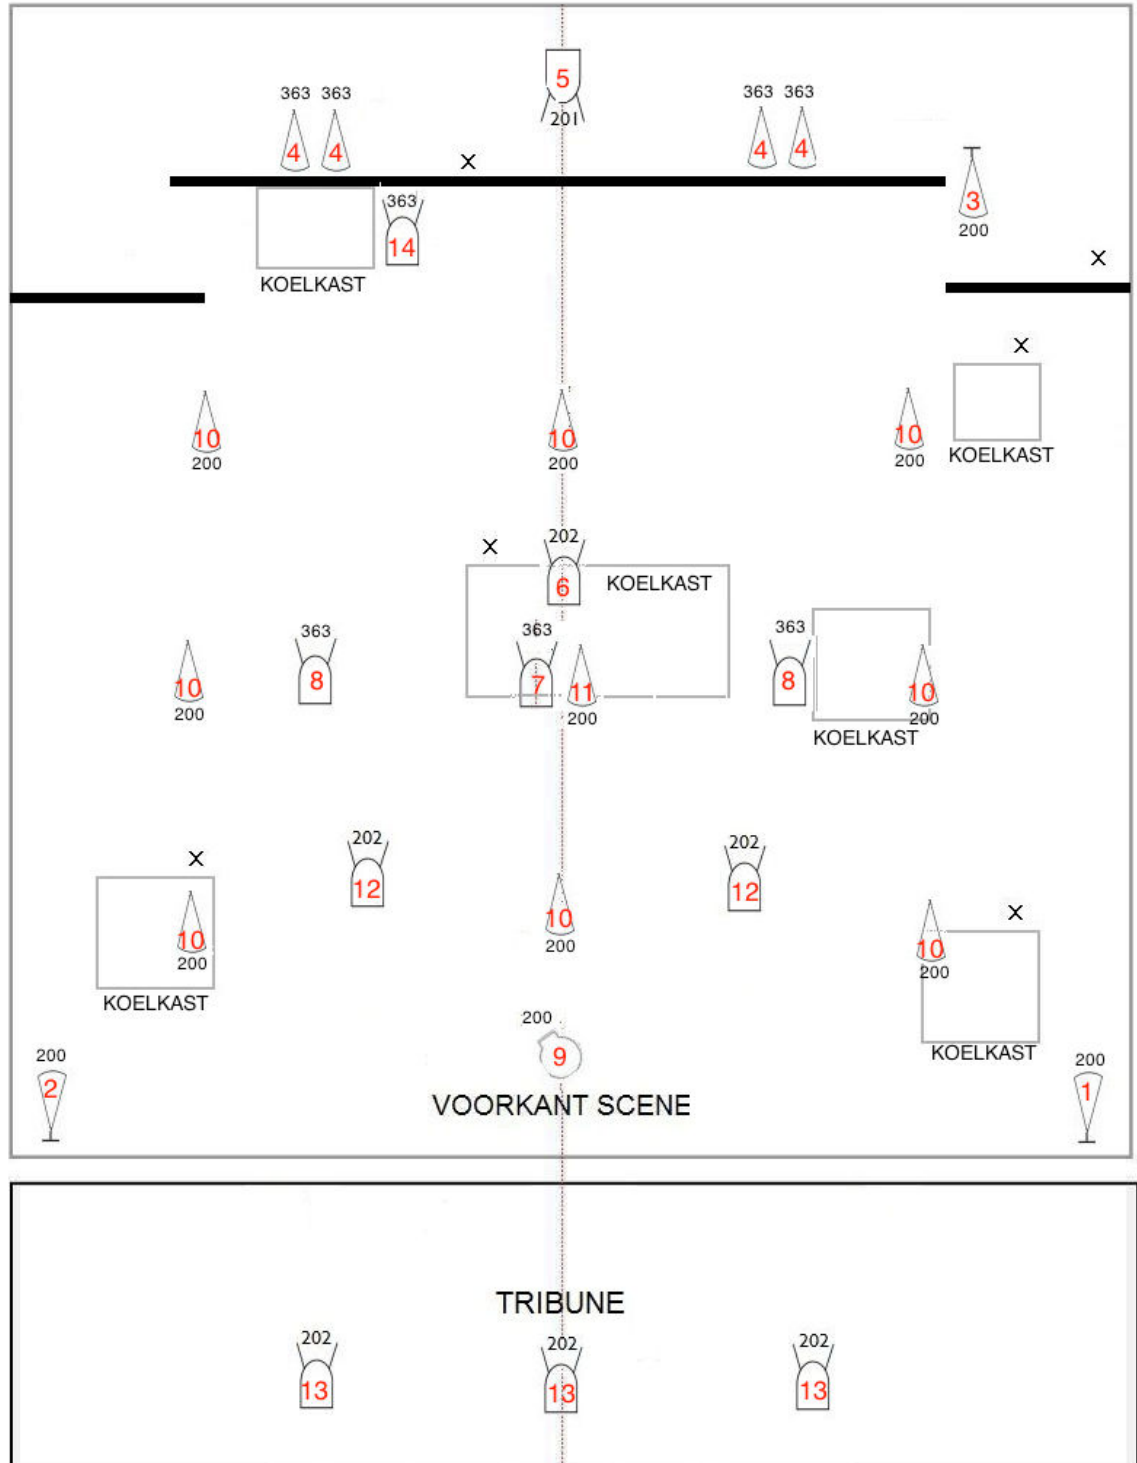

middenas

NUMMERING VOOR SOFT PATCH
(in het rood in de spot)