


Lichtplan A La Rum

□ PC : 6 in zaalbrug met L152, 5 in achtertek tegenlicht L147 en L104?) PAR 62 : 2 effectbelichting vloerspot L118. ○ Profiel: 1 toplicht OW, 2 met gobo in portaalbrug L136 (L52, L170). Geen messen, geen iris. ● theelichtjes (worden zelf meegebracht).

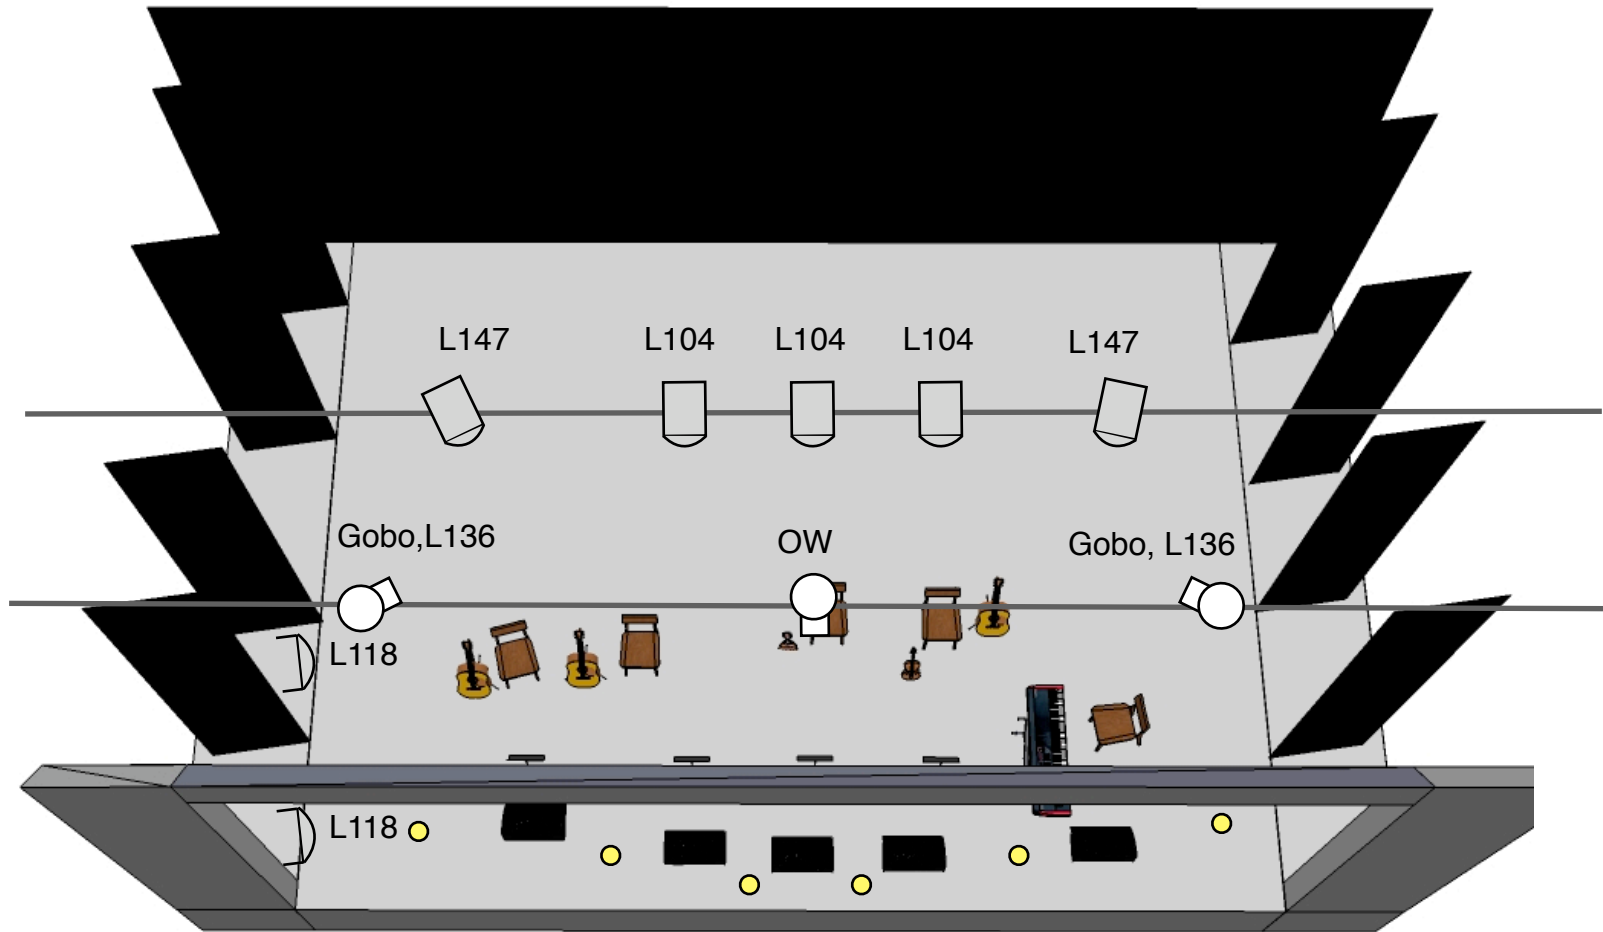

All 152