

kleur / kring ACP / Assymetrische horizon

kleur / type / kring PAR cp61 (wide) / cp62 (very wide)

kleur / kring Profiel 1kw met messen (M)/gobohouder (G)/Iris (I)


kring / kleur PC 1kw met barndoors

kleur / kring PC 2kw met barndoors

⊗ Aansluiting dimmer kringnummer

⊘ Aansluiting vaste spanning

* Gelieve de afmetingen op het plan zo nauwgezet mogelijk te volgen; één vierkantje op het raster vertegenwoordigt één meter op één meter
 * Indien géén prosceniumtrek worden deze zaken mee in het portaal gehangen, de acp's schijnen in het publiek
 * Zaallicht MOET via dmx bediend kunnen worden; indien dit niet het geval is graag enkele spots in het publiek richten
 * Kabuki en rookmachine worden door het gezelschap voorzien, graag hiervoor een dmx-aansluiting op het podium

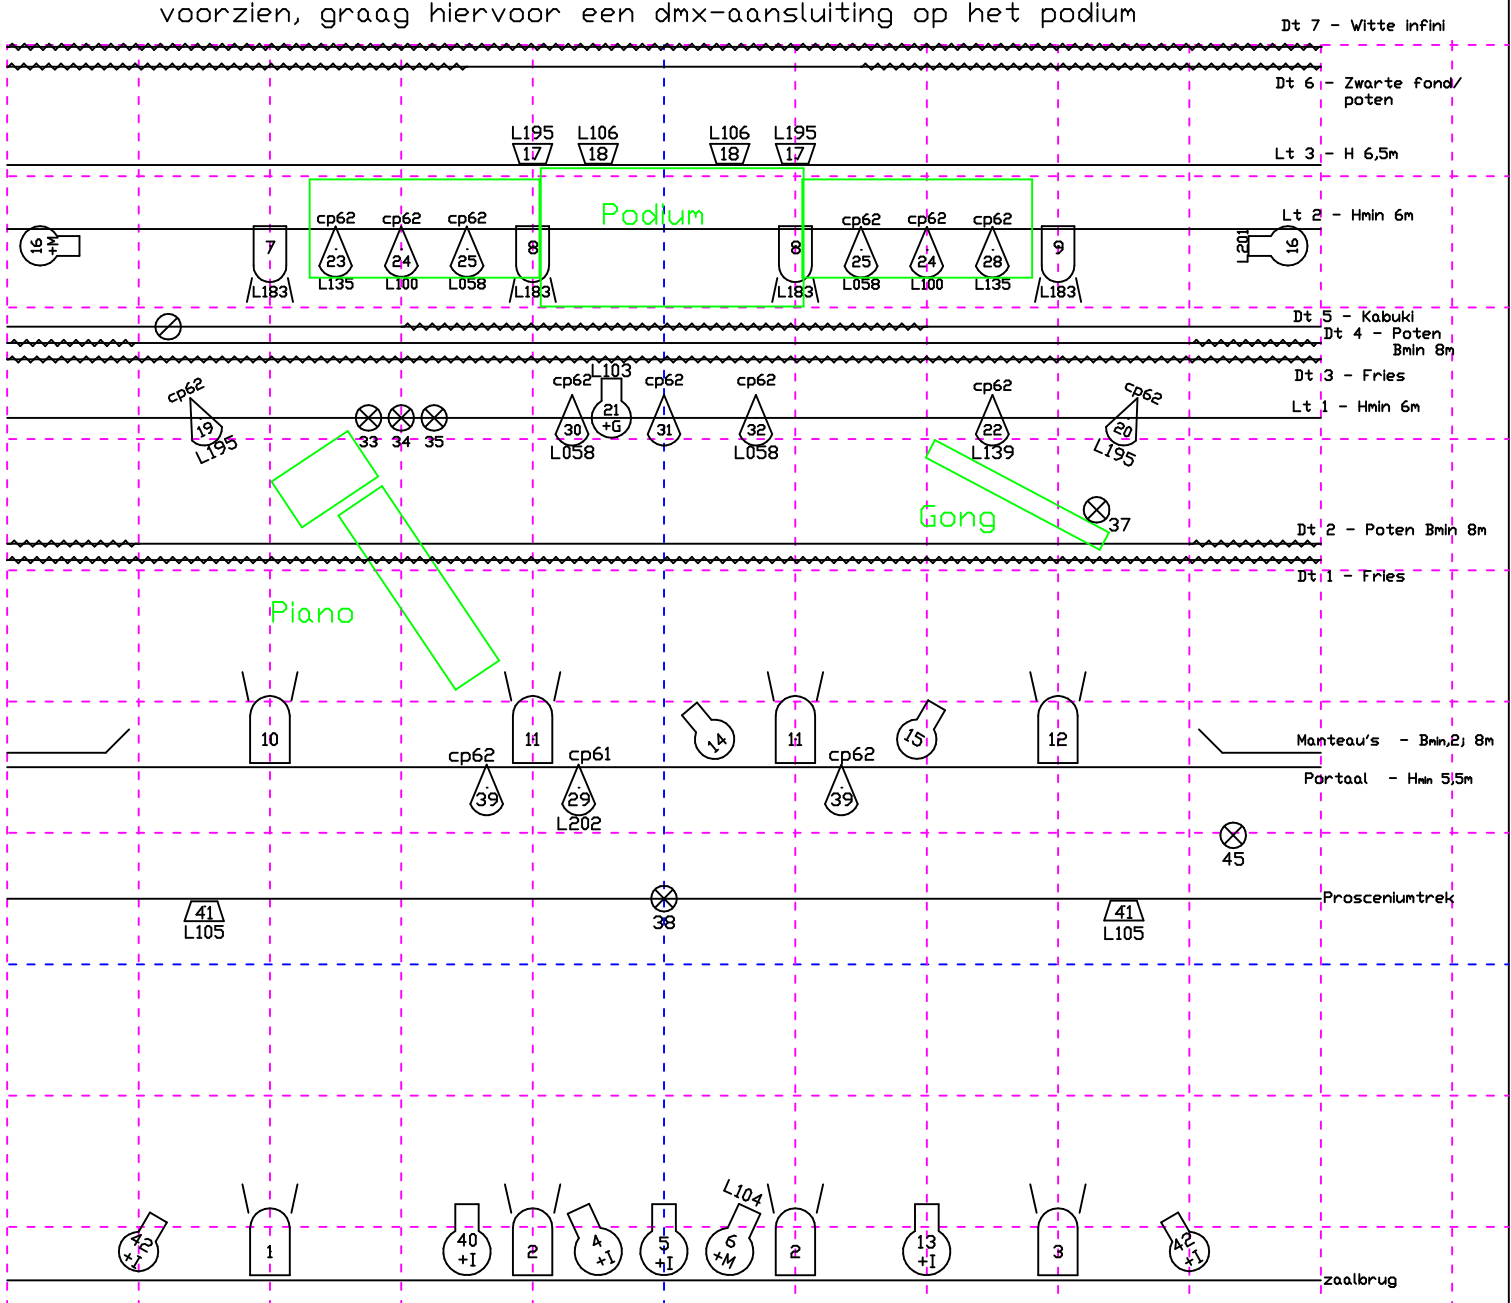

Ludo Van Craen voor SLP technics Kromstraat 60 2520 Ranst	Schaal raster: 1/1 meter	Lichtplan 'De vlucht van de wesp'
		10-09-2010 seizoen 2010-'11
		Versie 2.3