


LICHTPLAN "DA VENTJE TOCH!"  
de EilandVerkaveling

8m BREED - zwarte fond achteraan

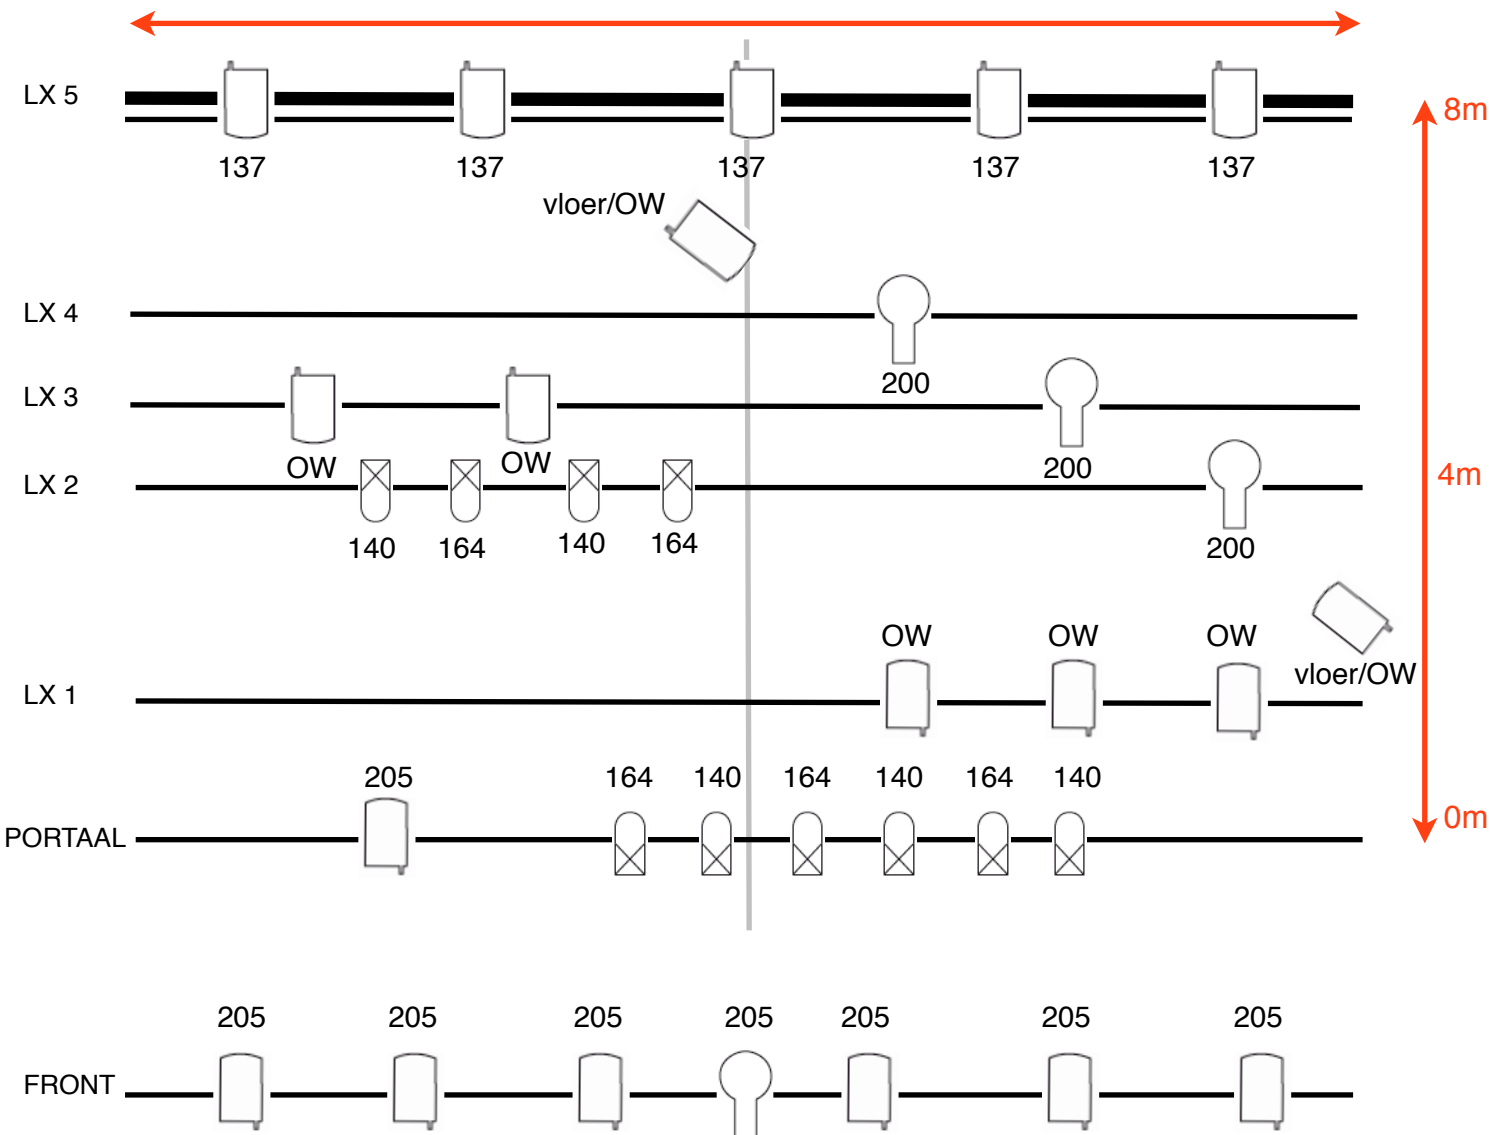

INDIEN DE AFSTAND TUSSEN DE RAND VAN HET PODIUM EN DE PORTAAL MEER DAN 3m  
BEDRAAGT, GELIEVE DE PORTAALSPOTS MEE IN DE FRONTBRUG TE HANGEN

Legende	
	4x Profiel 1kW
	19x PC 1 kW
	10x Par64-CP62

**Besturing**  
Het gezelschap brengt zelf een computer met lichtsoftware en dmx-interface mee.  
Aansluiting op theatersysteem via 5-pins dmx-kabel

**LEE-filter codes**  
137 - 5 PC's  
140 - 5 Pars  
164 - 5 Pars  
200 - 3 profielen  
205 - 7 PC's en 1 profiel