



TECHNISCHE FICHE

DE MANNSCHAFT – LIV

SPEELPLEK

LIV is een voorstelling die in een verduisterbare *black box* moet staan met minimumafmetingen 10m (b) x 8m (d) x 6m (h).

De scene is volledig leeg en netjes bij aanvang opbouw.

De duur van de voorstelling bedraagt 60 minuten zonder pauze.

DECOR

Het decor bestaat uit 3 houten bakken (122x250cm) die aan de trekken boven het speelvlak opeghangen worden dmv kettingen. In deze bakken zitten TL-armaturen verwerkt.

LICHT

Wij vragen:

7 PAR CP62

13 PC 1kW, allen voorzien van flappen

2 PC 2kW, allen voorzien van flappen

4 vloerstatief

7 dimmerlijnen met aansluiting CEE16A 230V voor onze TL-lampen

Wij brengen onze eigen lichtsturing mee. (5-pins DMX nodig)

GELUID

Wij vragen:

1 microstatief

1 Shure sm58

1 audiokabel voor laptop-aansluiting (mini-jack)

Een geschikte FOH installatie

Een geluidstafel met minstens 3 kanalen / L-R OUT

(met effectprocessor of externe reverb)

SFX

Wij vragen:

1 Hazer

Wij brengen een sneeuwmachine mee. (5-pins DMX nodig achteraan jardin)

Tijdens deze voorstelling maken wij gebruik van 2 gewerschoten via een alarmpistool!

OP- EN AFBOUW

Wij vragen 2 technici om ons te assisteren bij de opbouw en afbraak van deze voorstelling. Het exacte uur van aankomst wordt steeds op voorhand afgesproken met onze technicus. Opbouw: 4u* / Afbouw: 1u

*Bij zalen met trekkenwand. In zalen met een vast grid zal onze opbouw waarschijnlijk iets meer tijd in beslag nemen. Gelieve ons dit tijdig te laten weten!

LOGES

3 loges voorzien van sanitair, warm stromend water, een aantal handdoeken, douche en spiegels.

CATERING

BIJ VOORSTELLING IN VOORMIDDAG EN NAMIDDAG

Lunch voor 5 personen: Lichte (brood-)maaltijd / Soep (12u)
(Graag chocopasta voorzien)

BIJ AVONDVOORSTELLING

Avondmaal voor 5 personen: Warme maaltijd (18u)

→ 1 persoon eet geen kip

→ 1 persoon eet geen pinda's

- In de loges graag koffie/thee/water/frisdrank/wijn/bier, fruit en/of kleine versnaperingen.
- Graag 3 kleine flesjes water op podium

PARKEREN

De organisatie voorziet 4 parkeerplekken.
(1 bestelwagen en 3 normale personenwagens)

CONTACT

Chloë De Vos (Productie)

Chloe@demansschaft.be

+32 494 69 56 78

Thomas Stevens (Techniek)

Thomas@demansschaft.be

+32 495 35 57 35

FILTERLIJST

Klein formaat (1kW PC)

4 x L174

3 x L200

3 x L202

2 x L241

1 x L719


Groot formaat (2kW PC)

2 x L202



LIV - DE MANNSCHAFT

LICHTPLAN v1

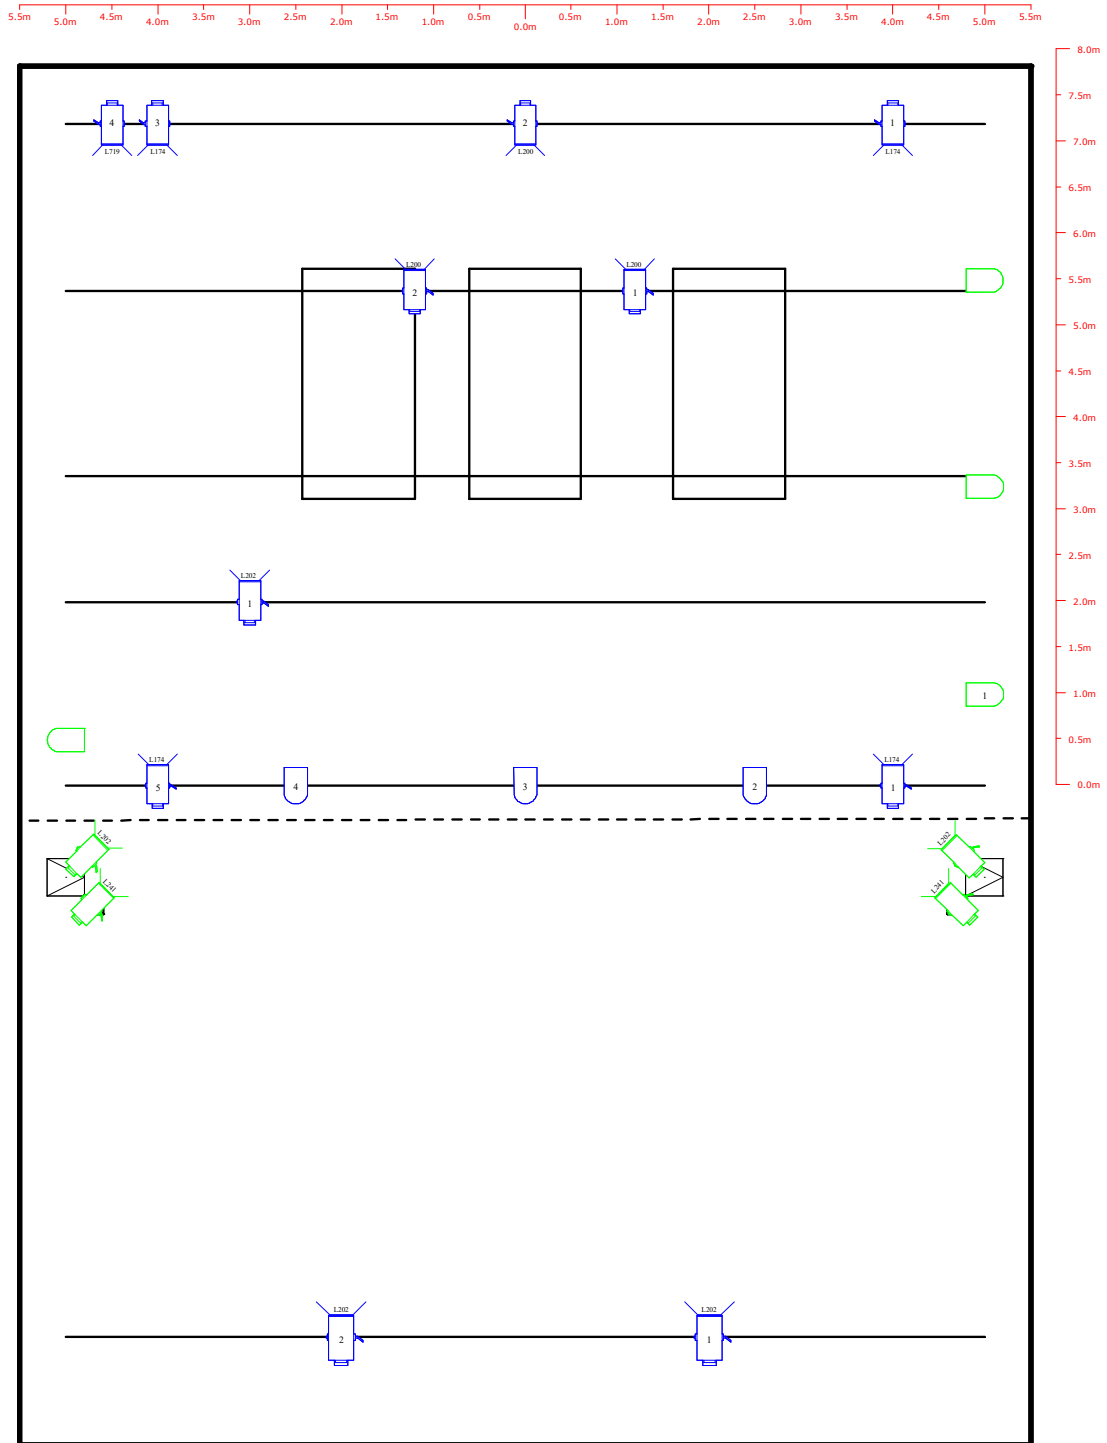

Schaal: 1:75

Legende			
Symbol	Name	Wattage	Count
	PC 1kW	1000	13
	PC 2kW	2000	2
	PAR 64 CP62	1000	7