



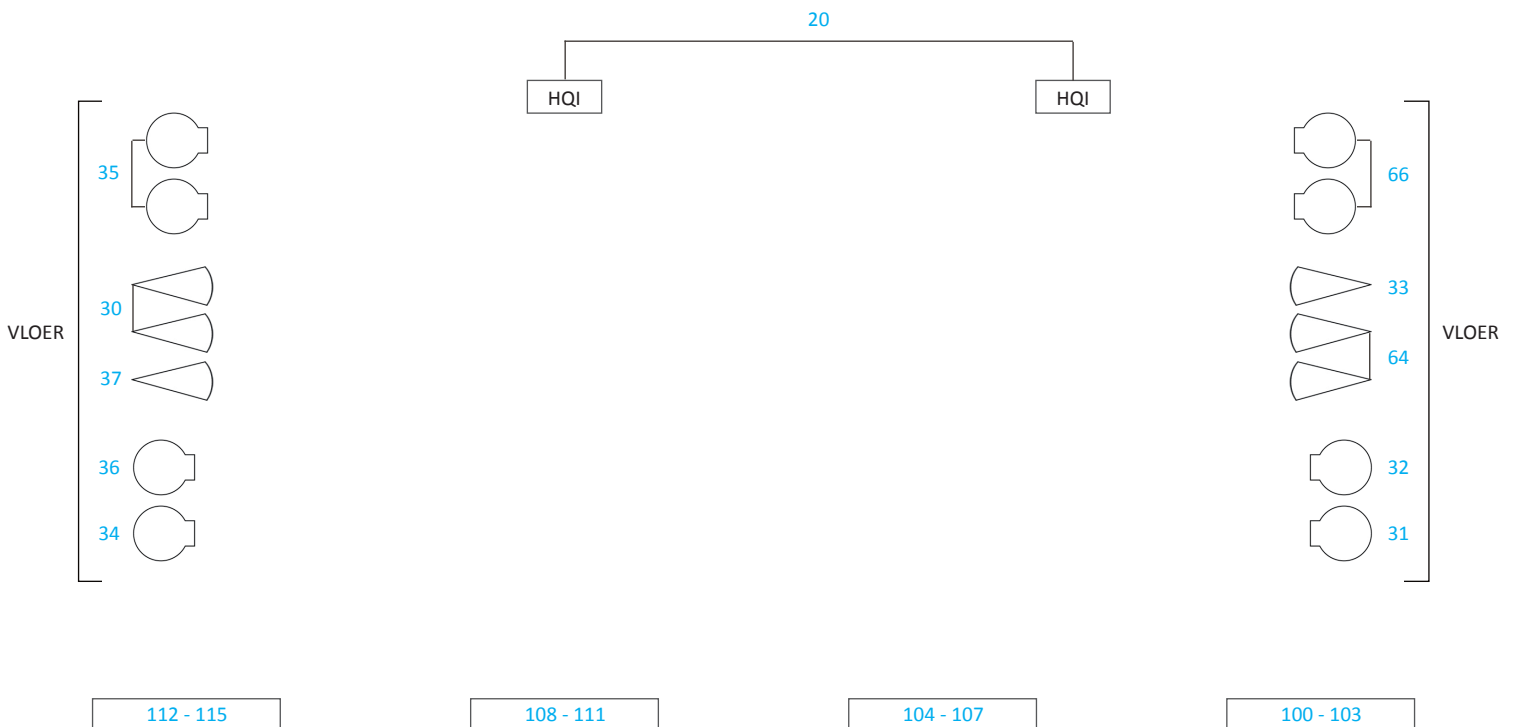


DE ZONDER ZON ZON

ARSENAAL/LAZARUS

lichtplan 28-09-2017

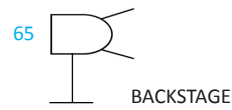

RAND VAN DE SCÈNE

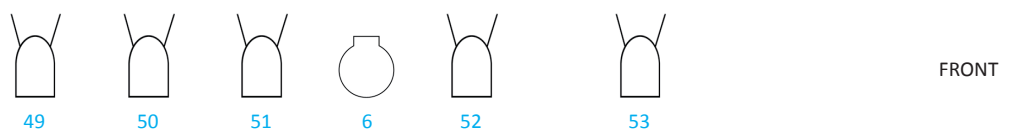

PAR 62 (6 x 201)


PC

HQI *

LL PRO NEO *

ADB PROFIEL DW OP TOREN *

Verantwoordelijke techniek:

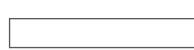

Bas Banen - 0477 45 62 97
 techniek@arsenaallazarus.be

OPMERKINGEN: lege scène, geen afstopping, geen geluidsversterking nodig, * wordt meegebracht