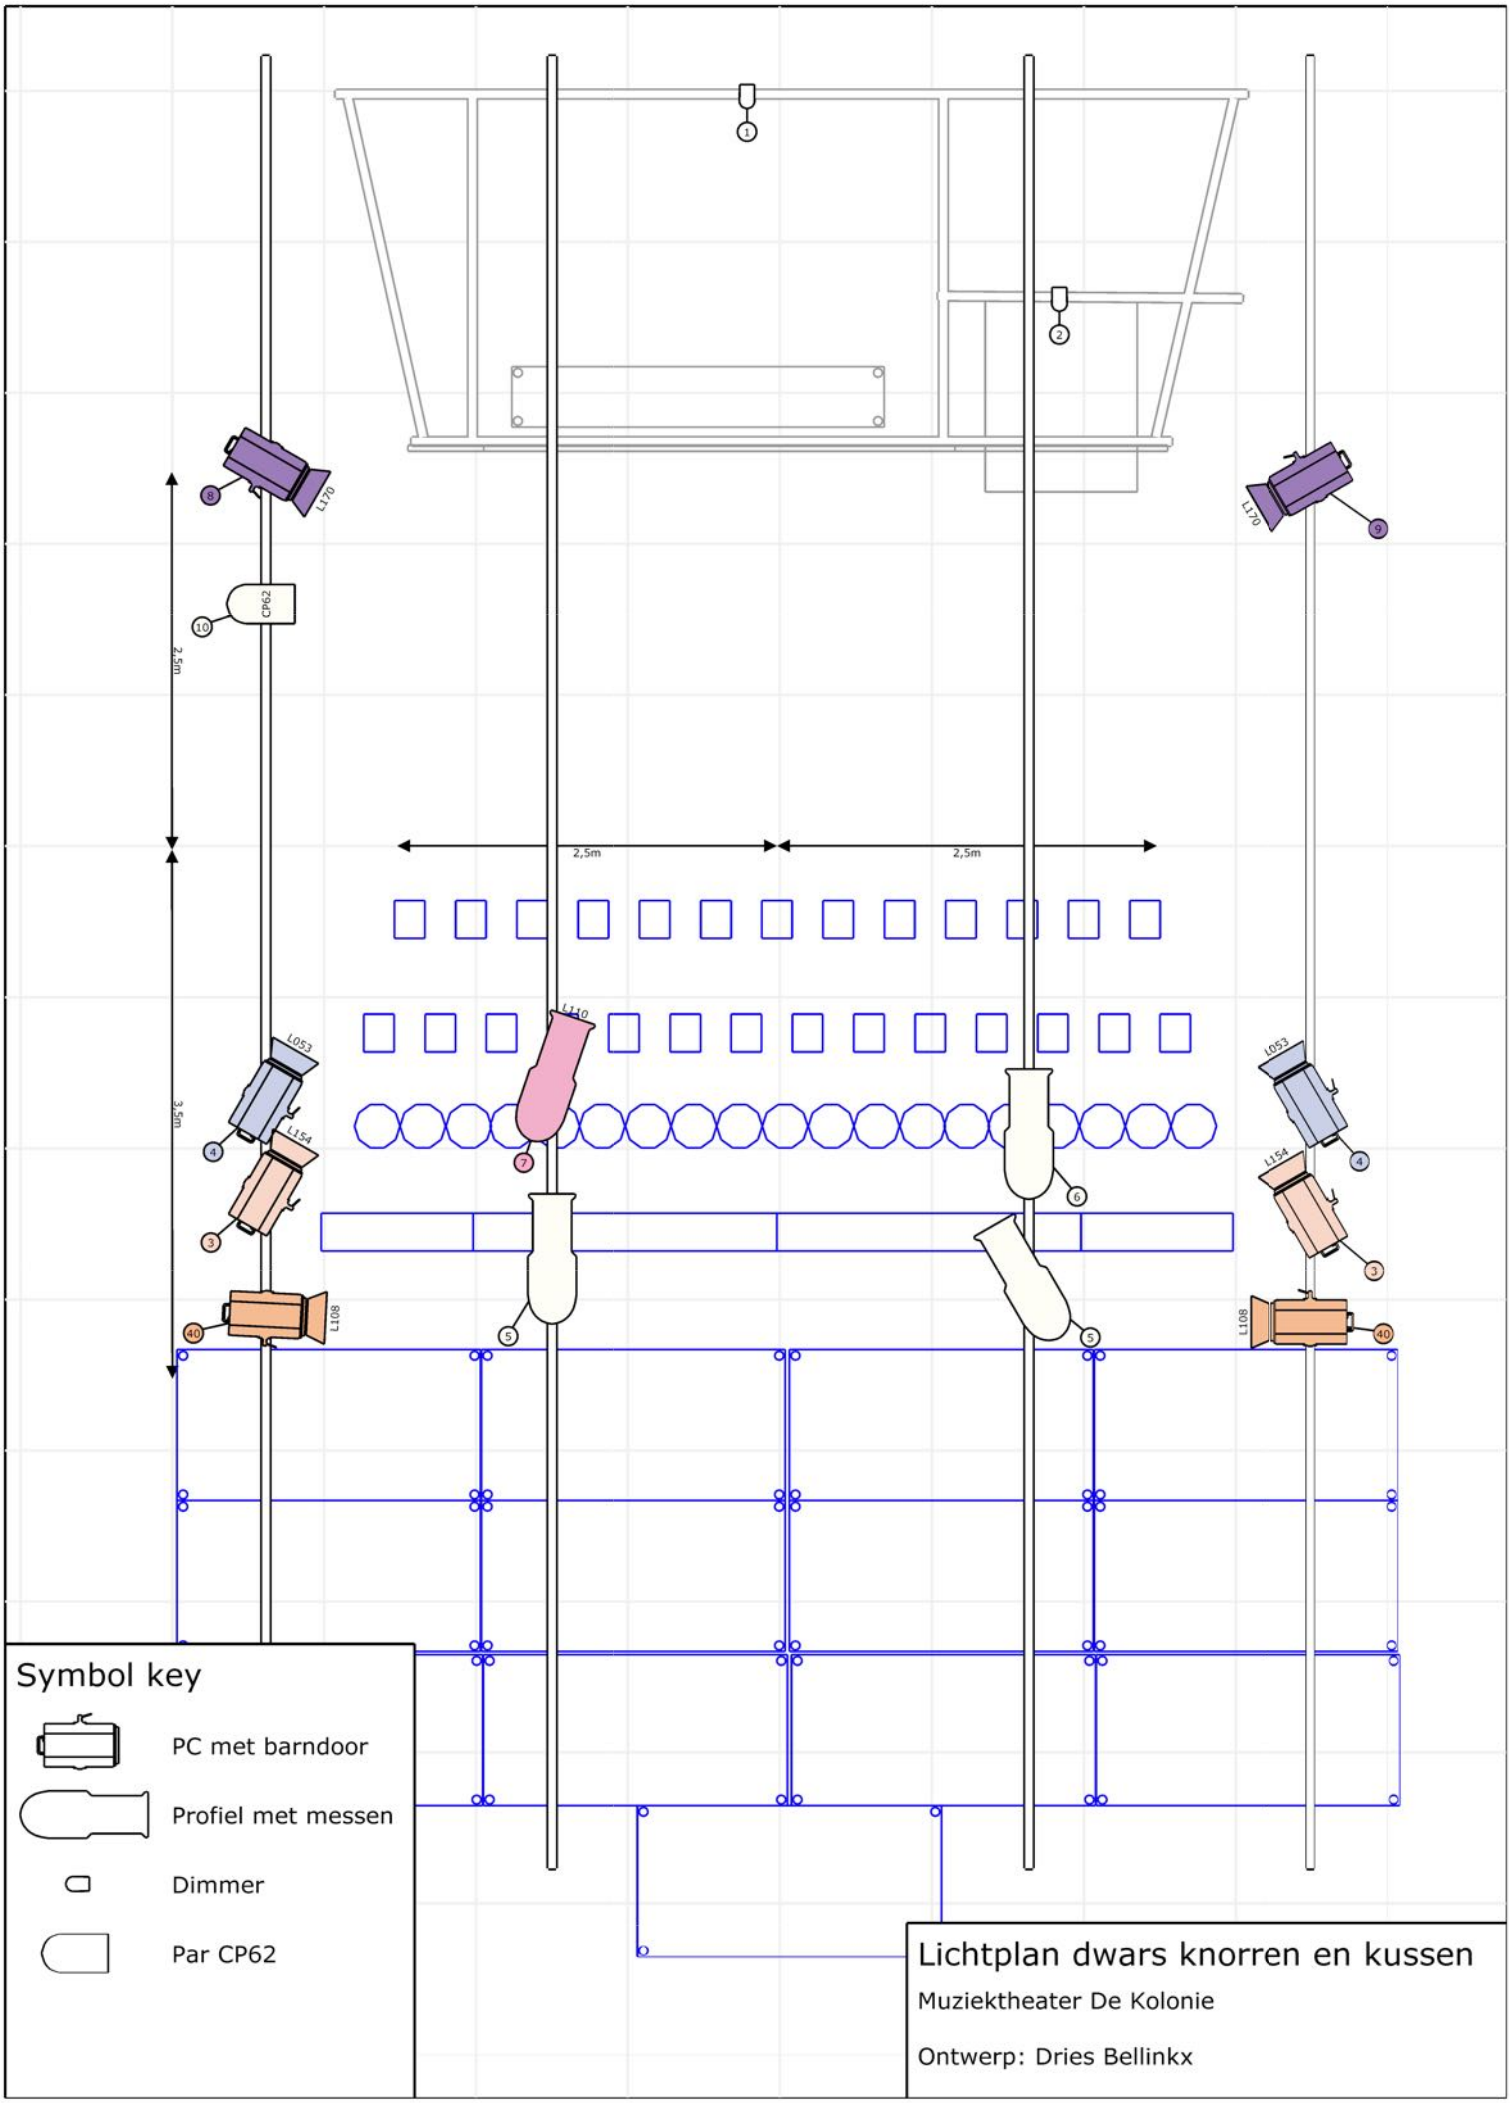
1
2
8
L170
9
L170
10
CP62
2,5m
2,5m
2,5m
3,5m
L053
4
L154
3
L110
7
6
5
5
L053
4
L154
3
40
L108
L108
40
Symbol key
PC met barndoor
Profiel met messen
Dimmer
Par CP62
Lichtplan dwars knorren en kussen
Muziektheater De Kolonie
Ontwerp: Dries Bellinkx