
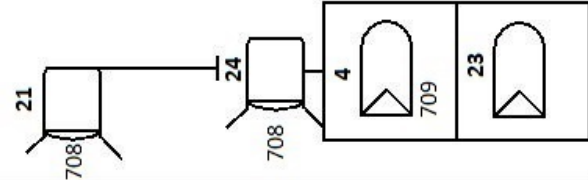
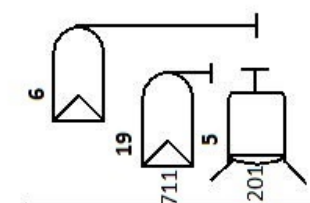


**ROOD HETGEVOLG lichtplan**

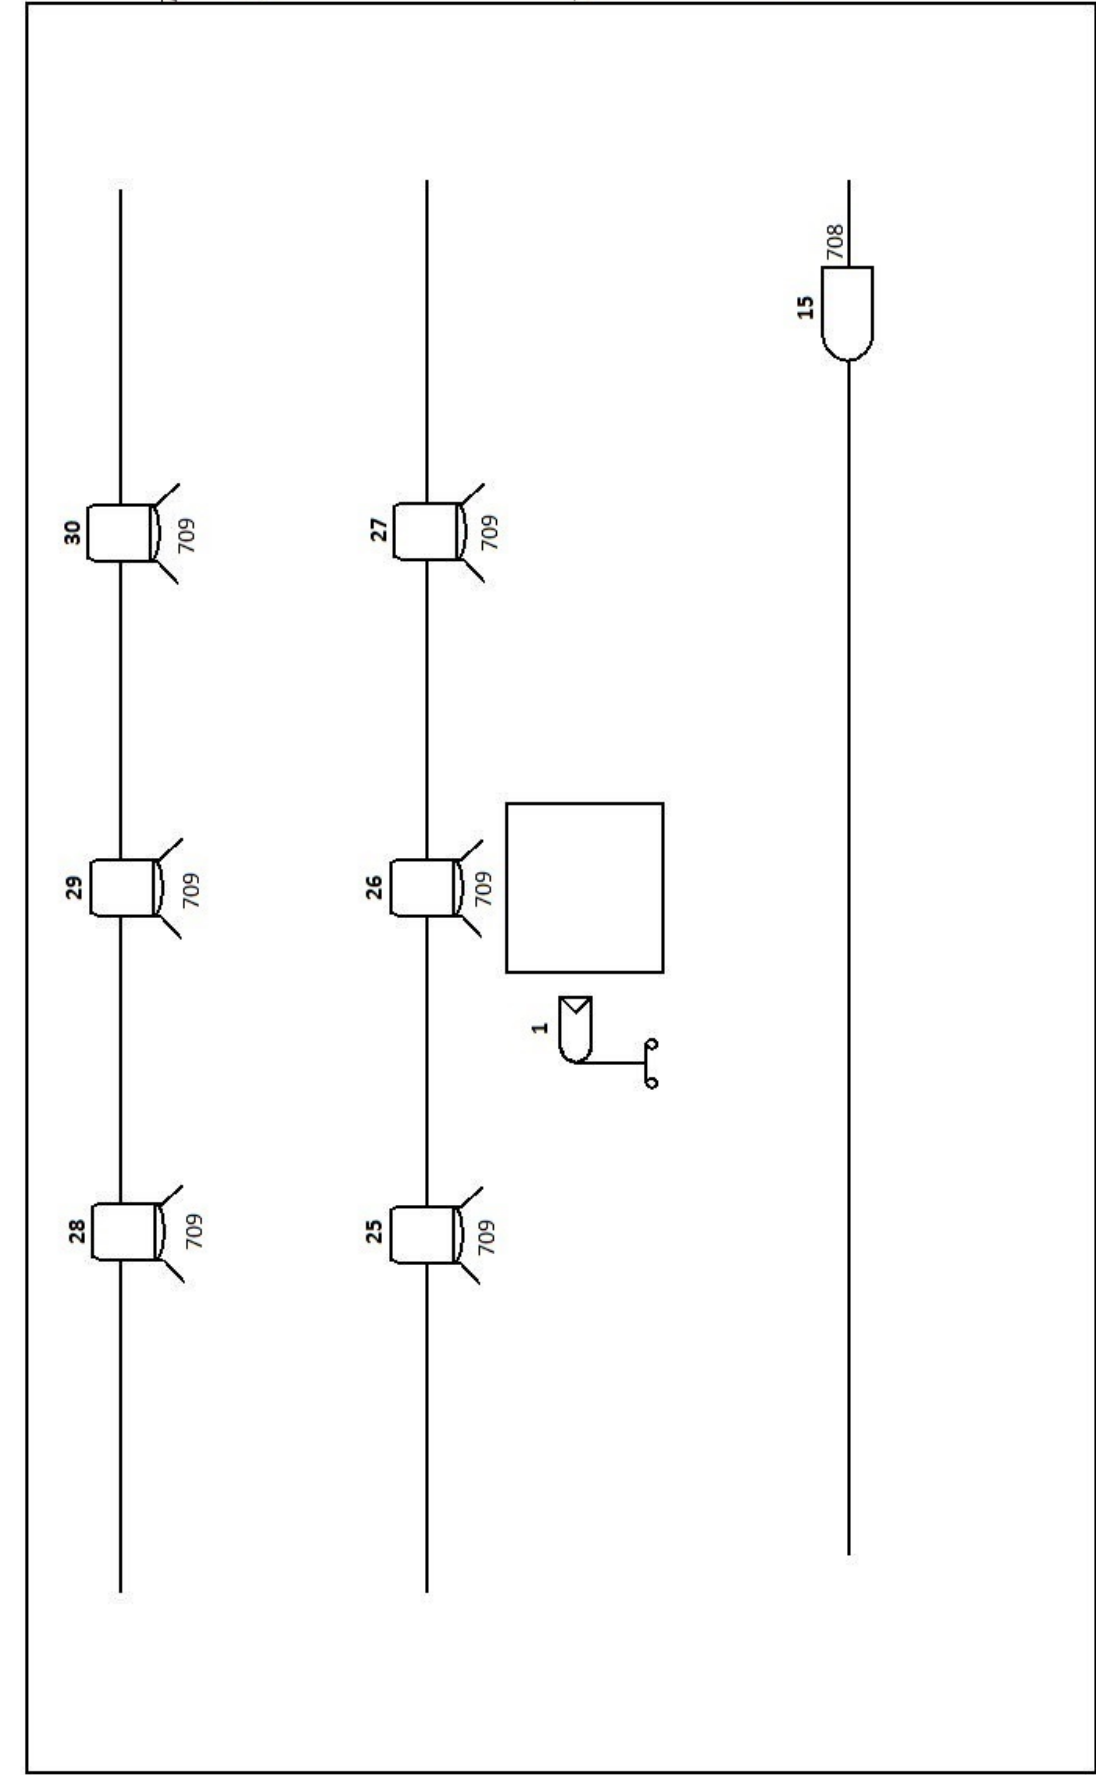

22

zaallicht : 12  
werklicht : 13