


# Lichtplan Trekken: Ashes To Ashes

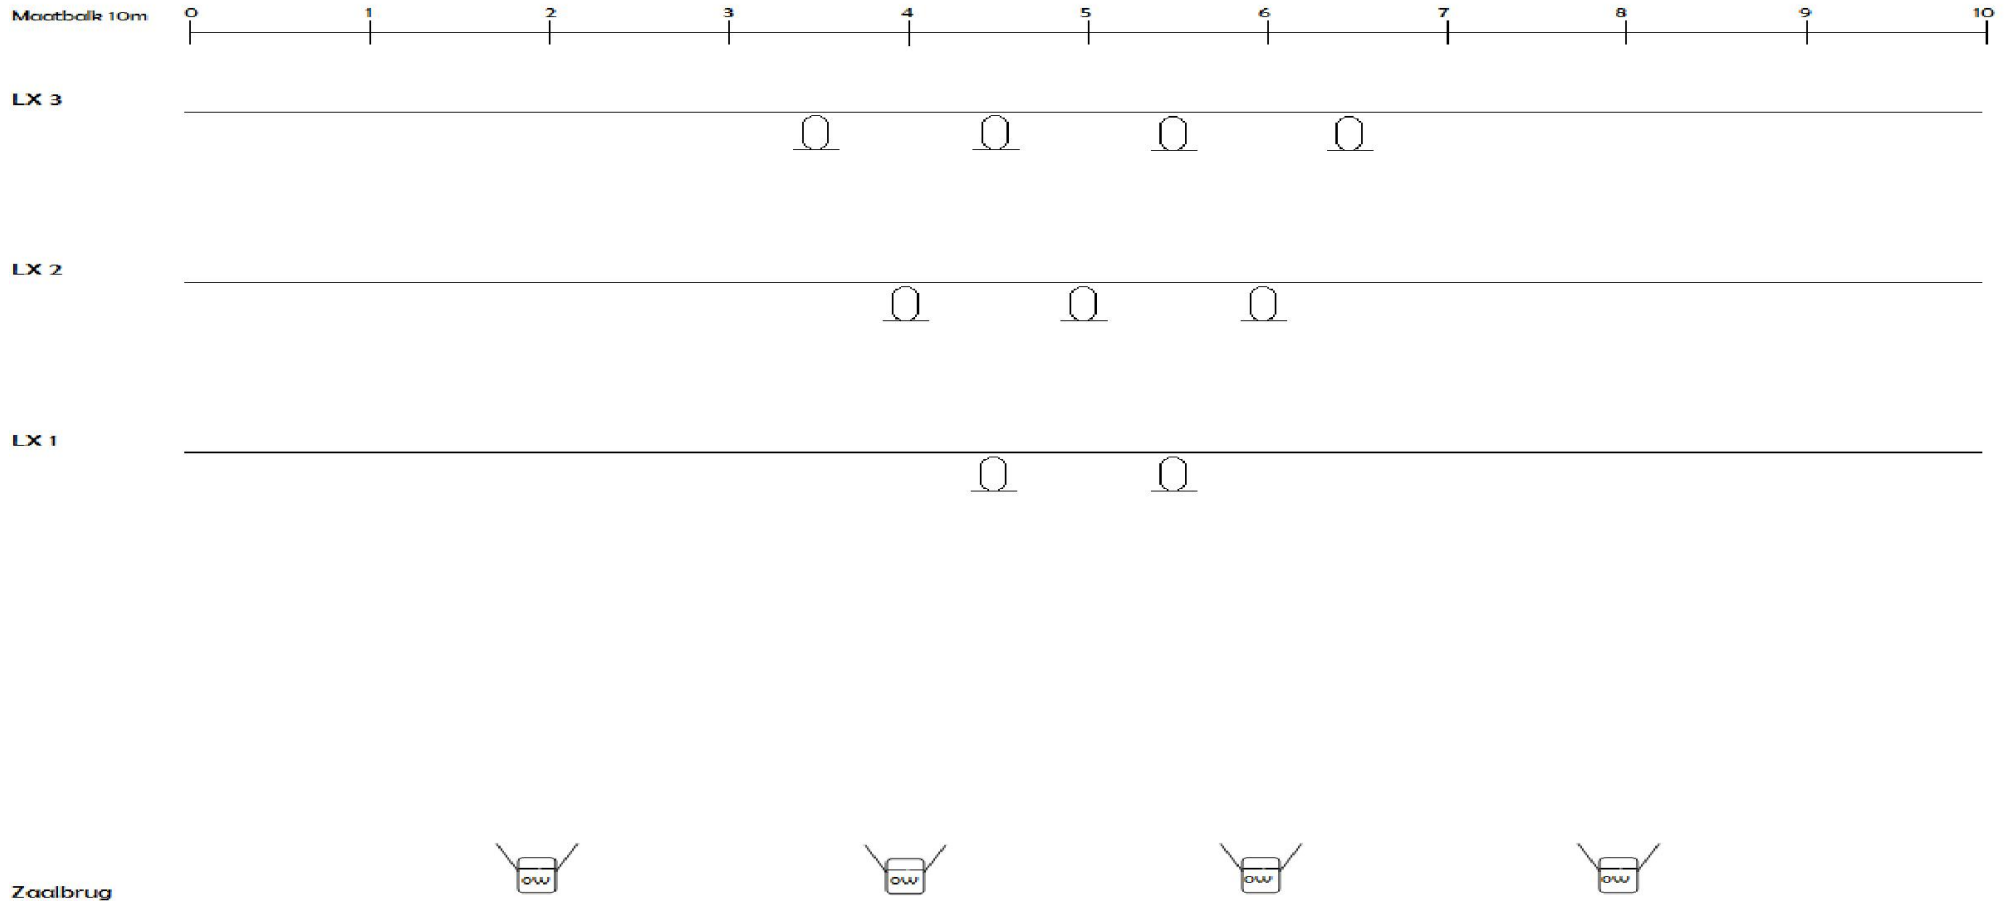

## LEGENDE

Aantal	Symbool	Type
4		Pc 1 Kw / 2 Kw met barndoors
9		Par 64 / CP 62

## NOTE

De parren op LX 1, LX 2 en LX 3 moeten niet aangesloten worden deze hangen enkel als decor. Als er niet genoeg parren zijn mogen het ook PC's, Profielen, enz... zijn.

Als de trekken kunnen zakken, mogen ze tot onderkant lamp op 2.5m gezakt worden.

Er zijn 4 cue's, 1)black-out en zaallicht, 2)zaallicht uit en vloerlicht op 100% 3) vloerlicht op 100%, frontlicht zijkanten op 50% en frontlicht midden op 70%, 4) blackout, 5)groetlicht = cue 3.

Het kan ook allemaal met LED lampen

## Ashes To Ashes

Seizoen 2020 / 2021

Ontwerp Plan

Ontwerp: Patrick Remans

Gc De Wildeman

info@gcdewildeman.be

Sheet: 1 of 2

Scale: 1 / 45

04/11/2020