




TREKKEN ZIJZICHT

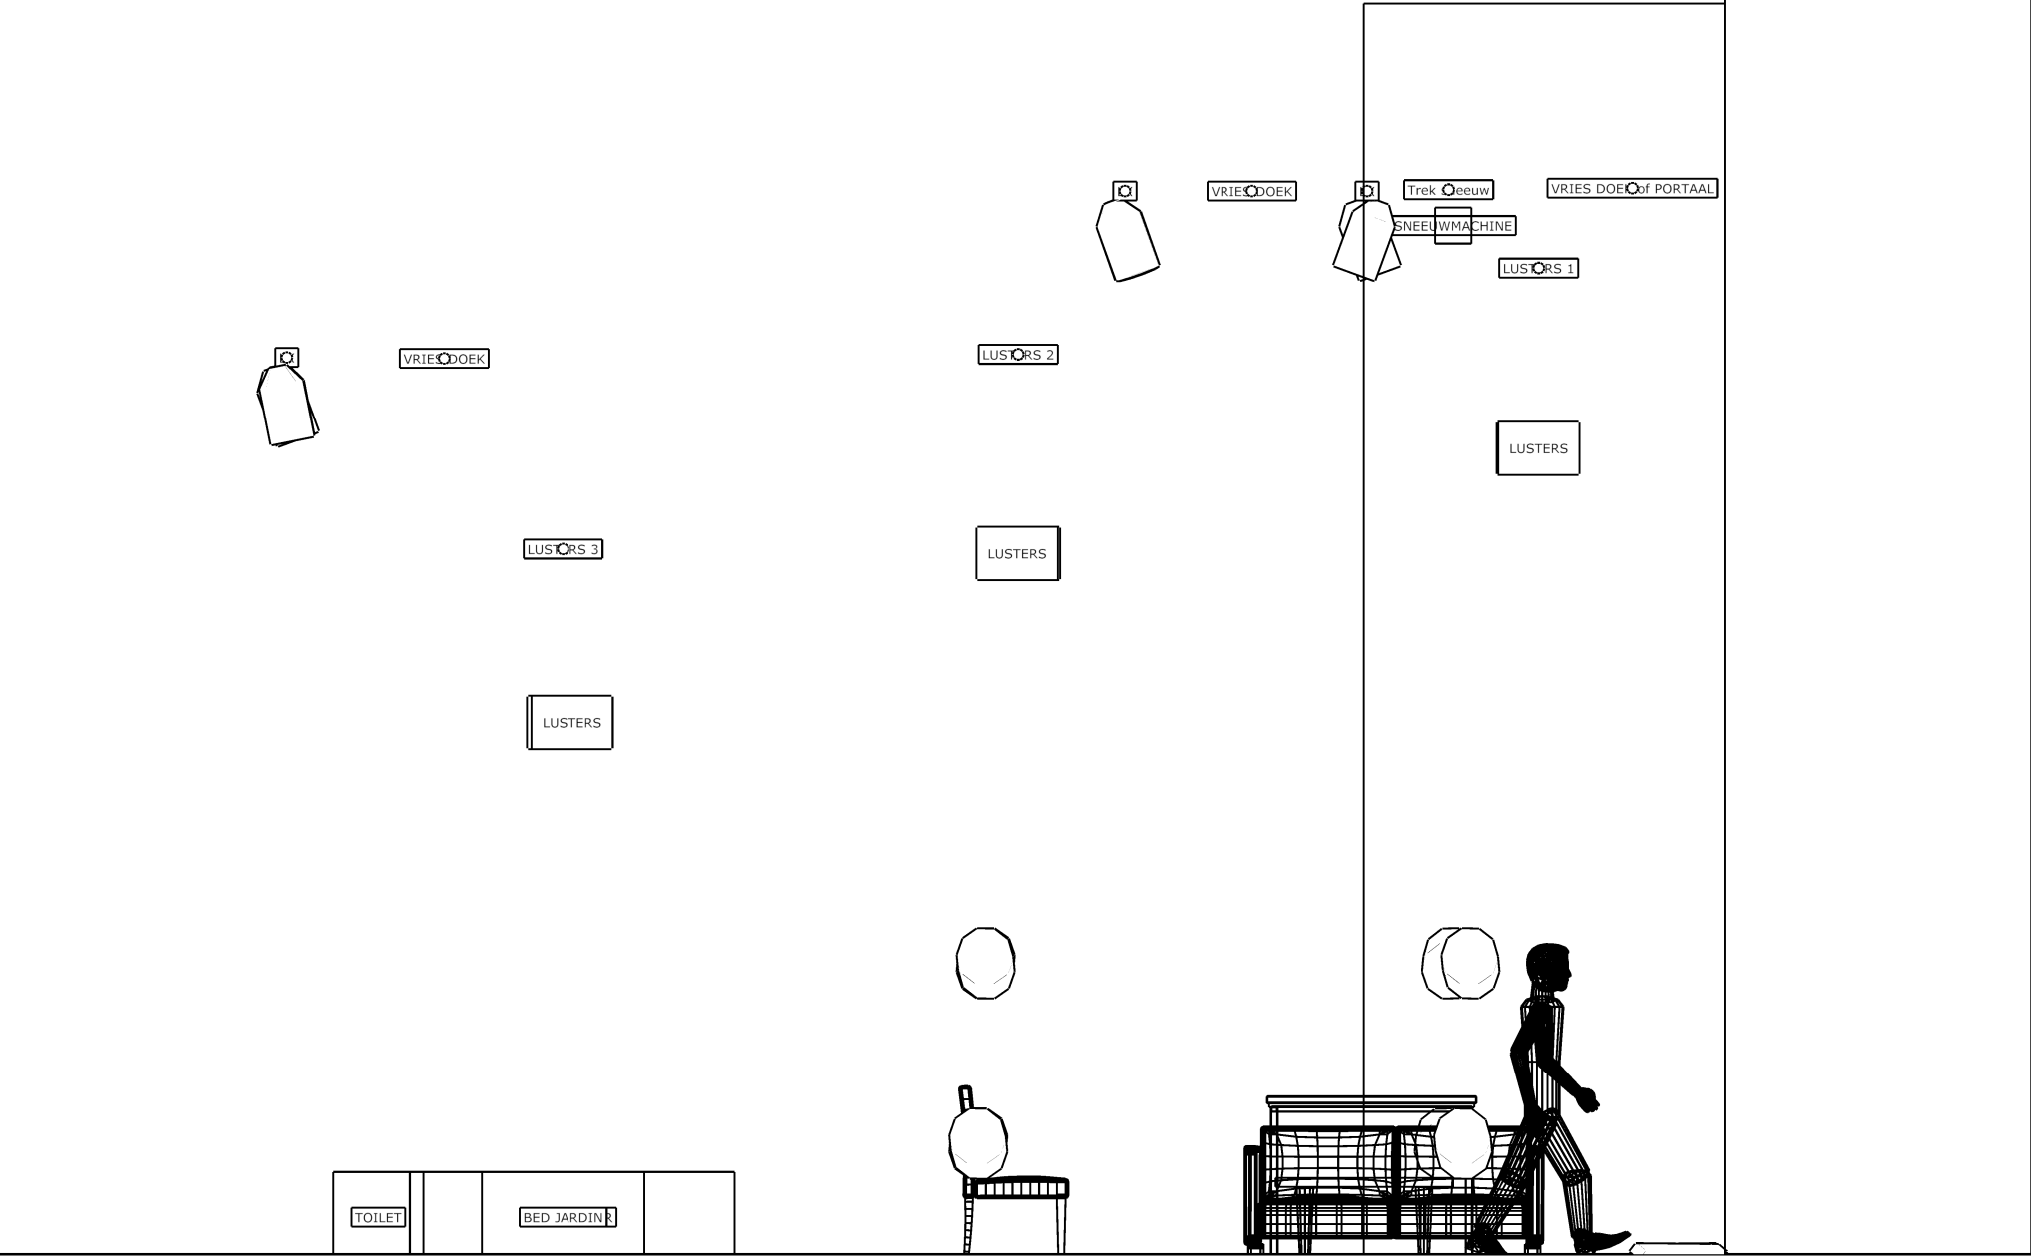


SIDE VIEW

PUBLIEK

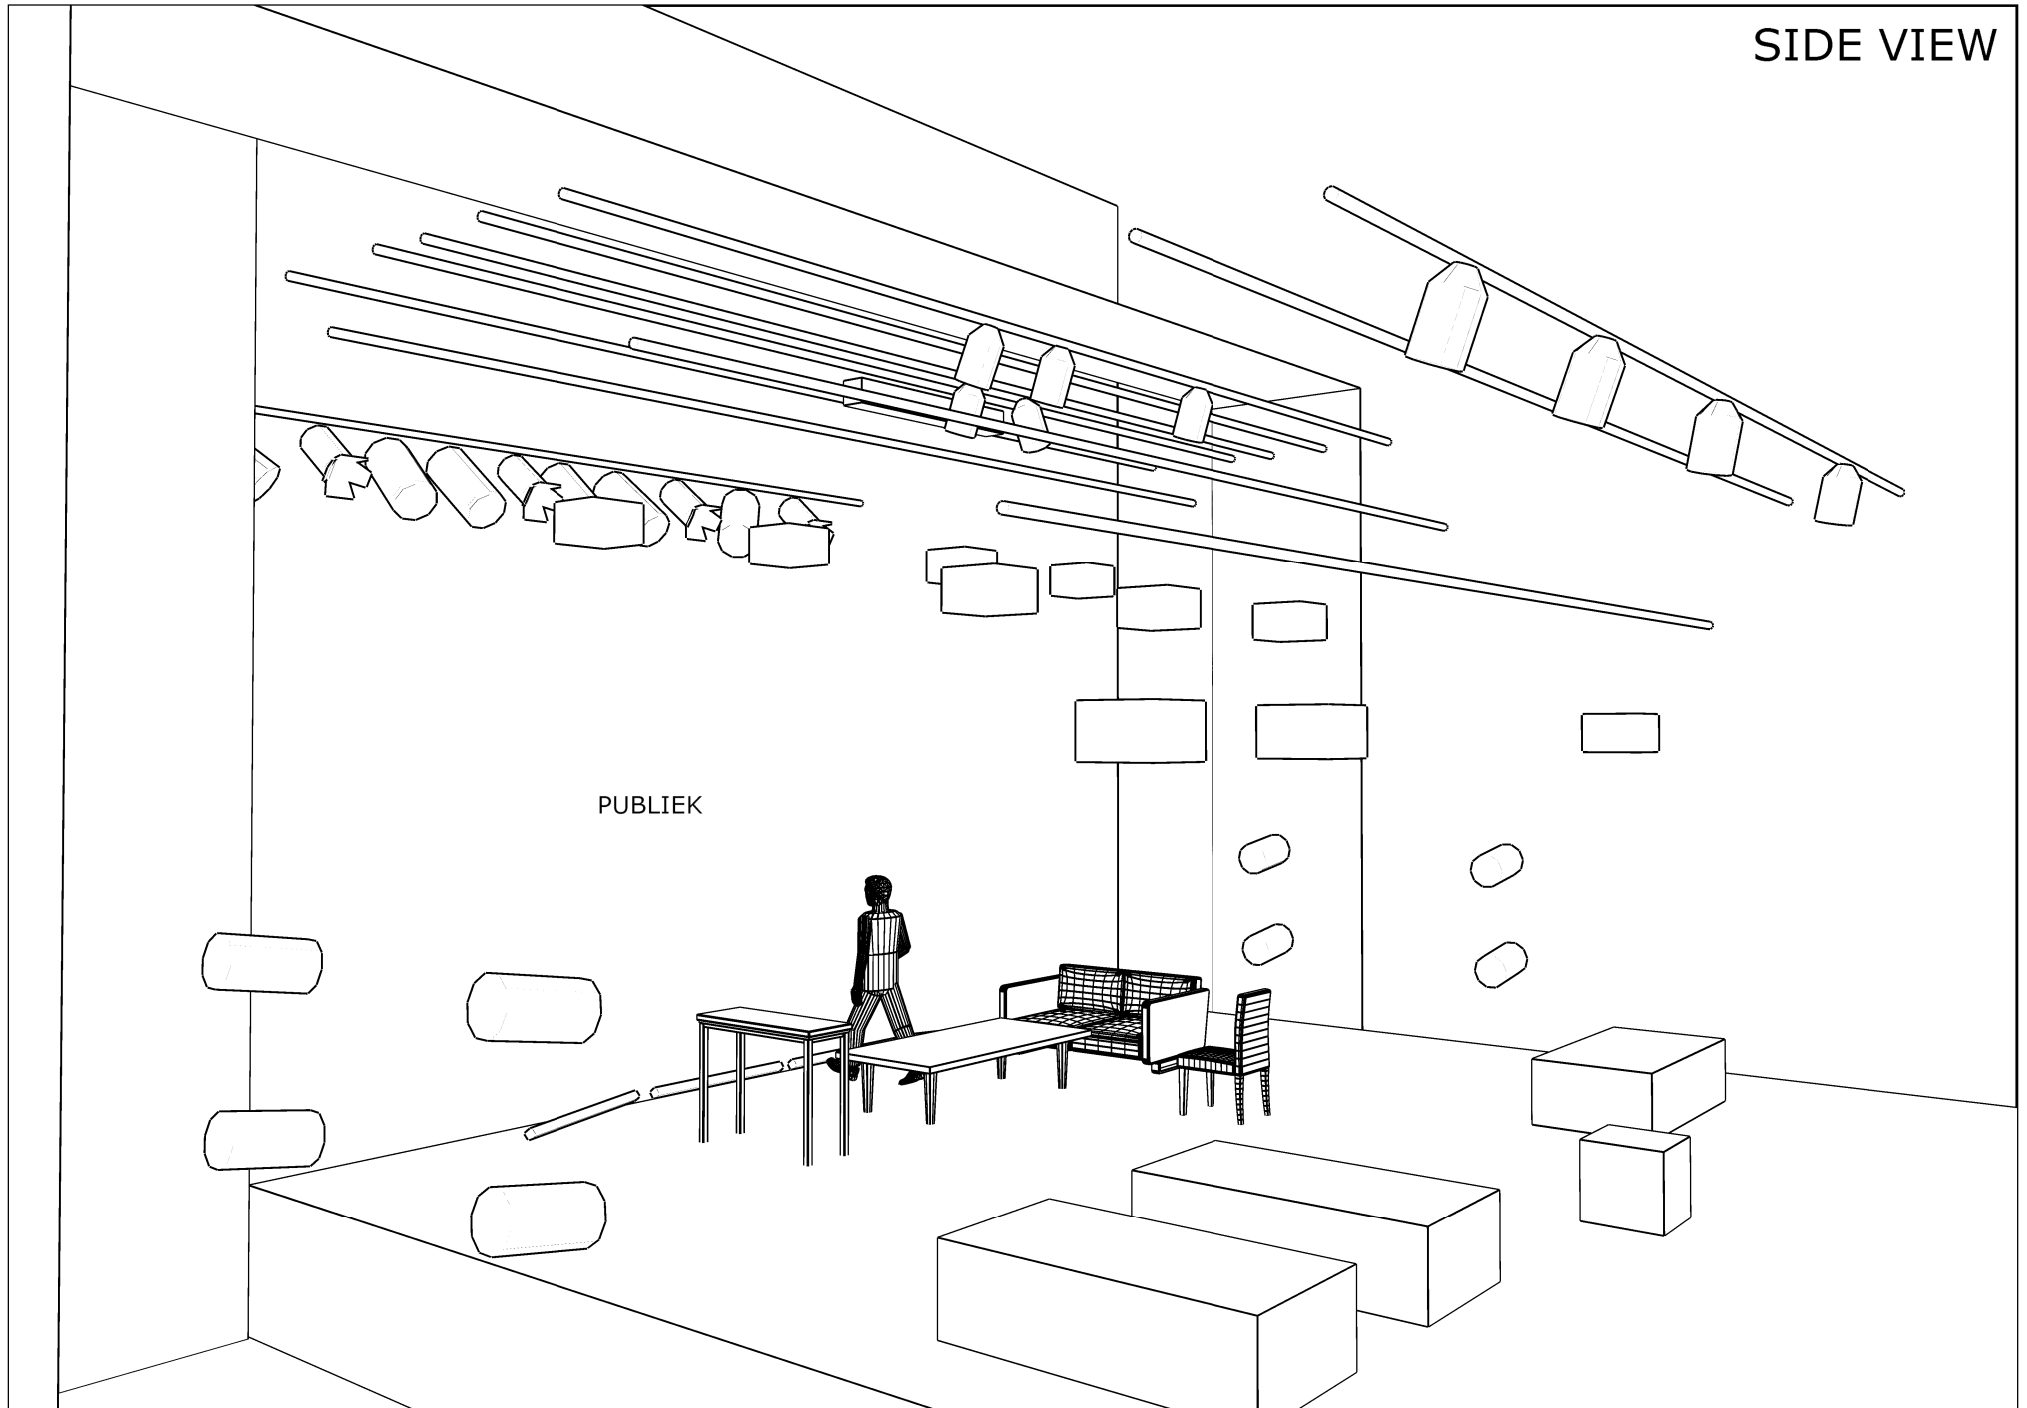

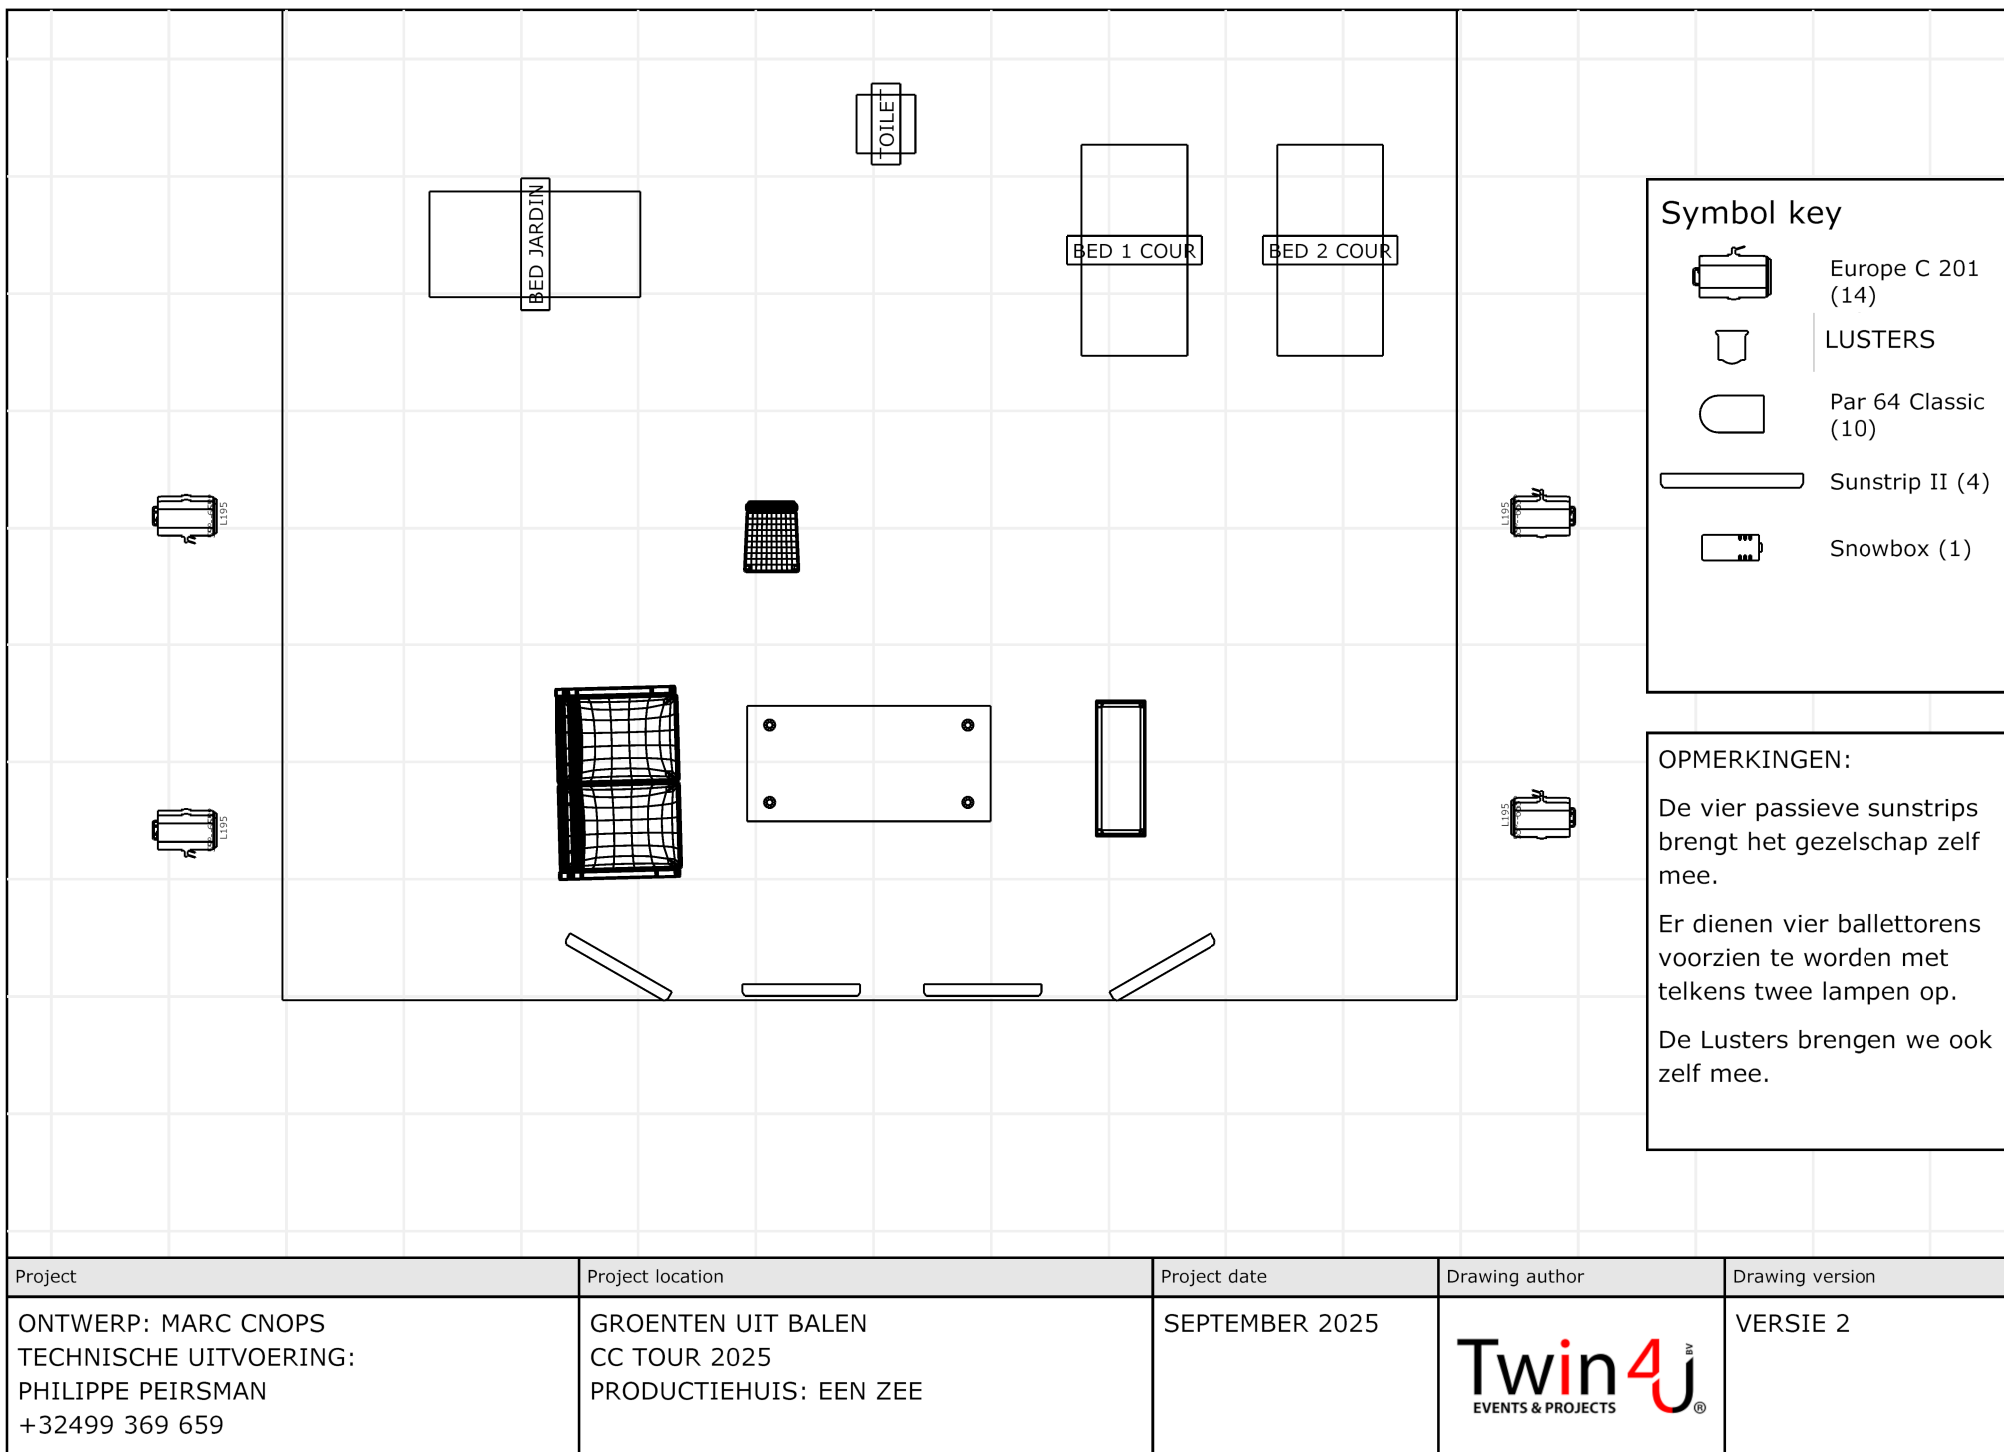

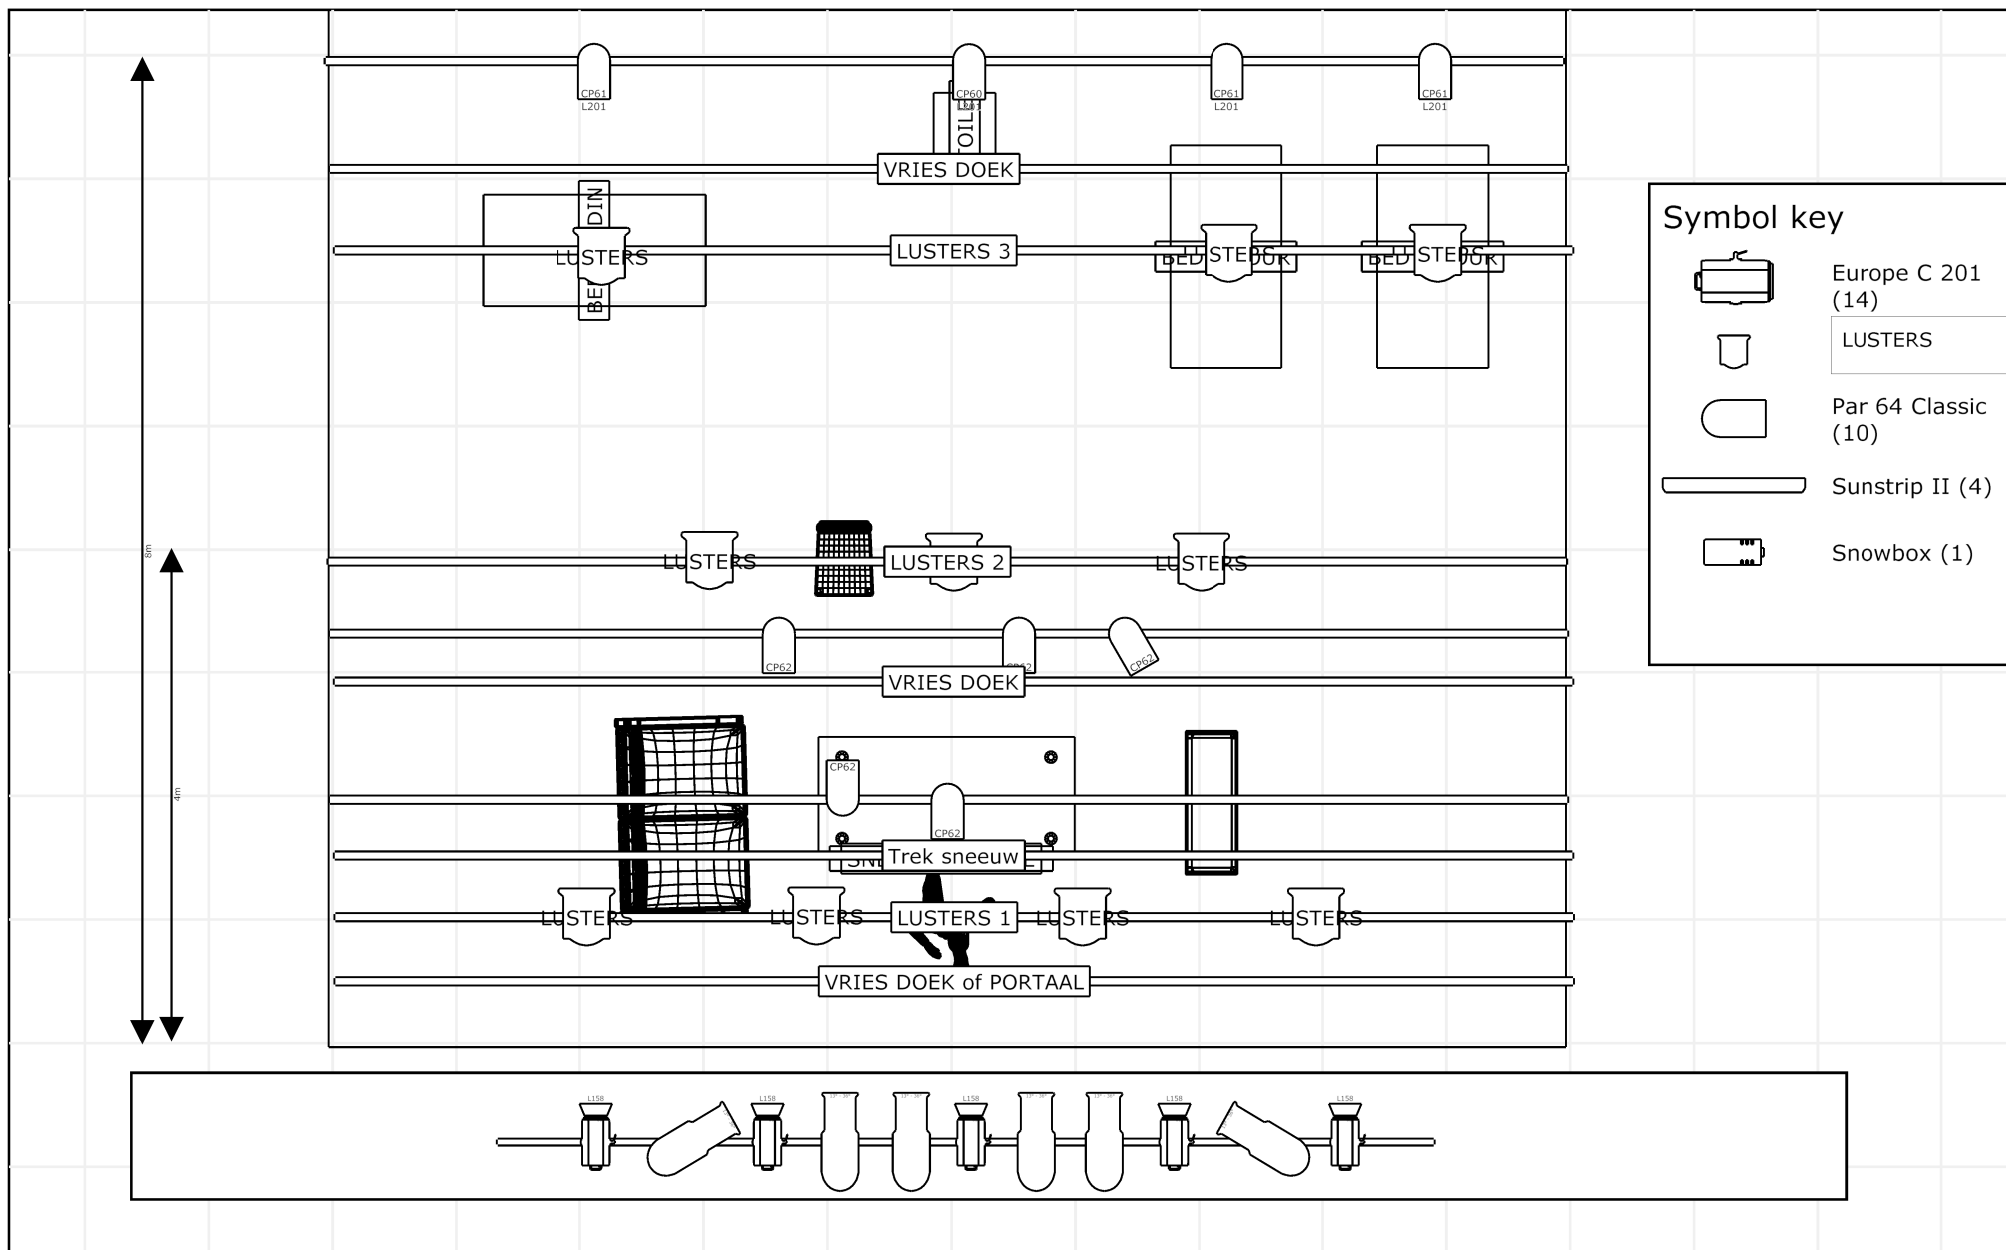

Project	Project location	Project date	Drawing author	Drawing version
ONTWERP: MARC CNOPS TECHNISCHE UITVOERING: PHILIPPE PEIRSMAN +32499 369 659	GROENTEN UIT BALEN CC TOUR 2025 PRODUCTIEHUIS: EEN ZEE	SEPTEMBER 2025	 EVENTS & PROJECTS	VERSIE 2