


# RIBBEDEBIE!, lichtplan

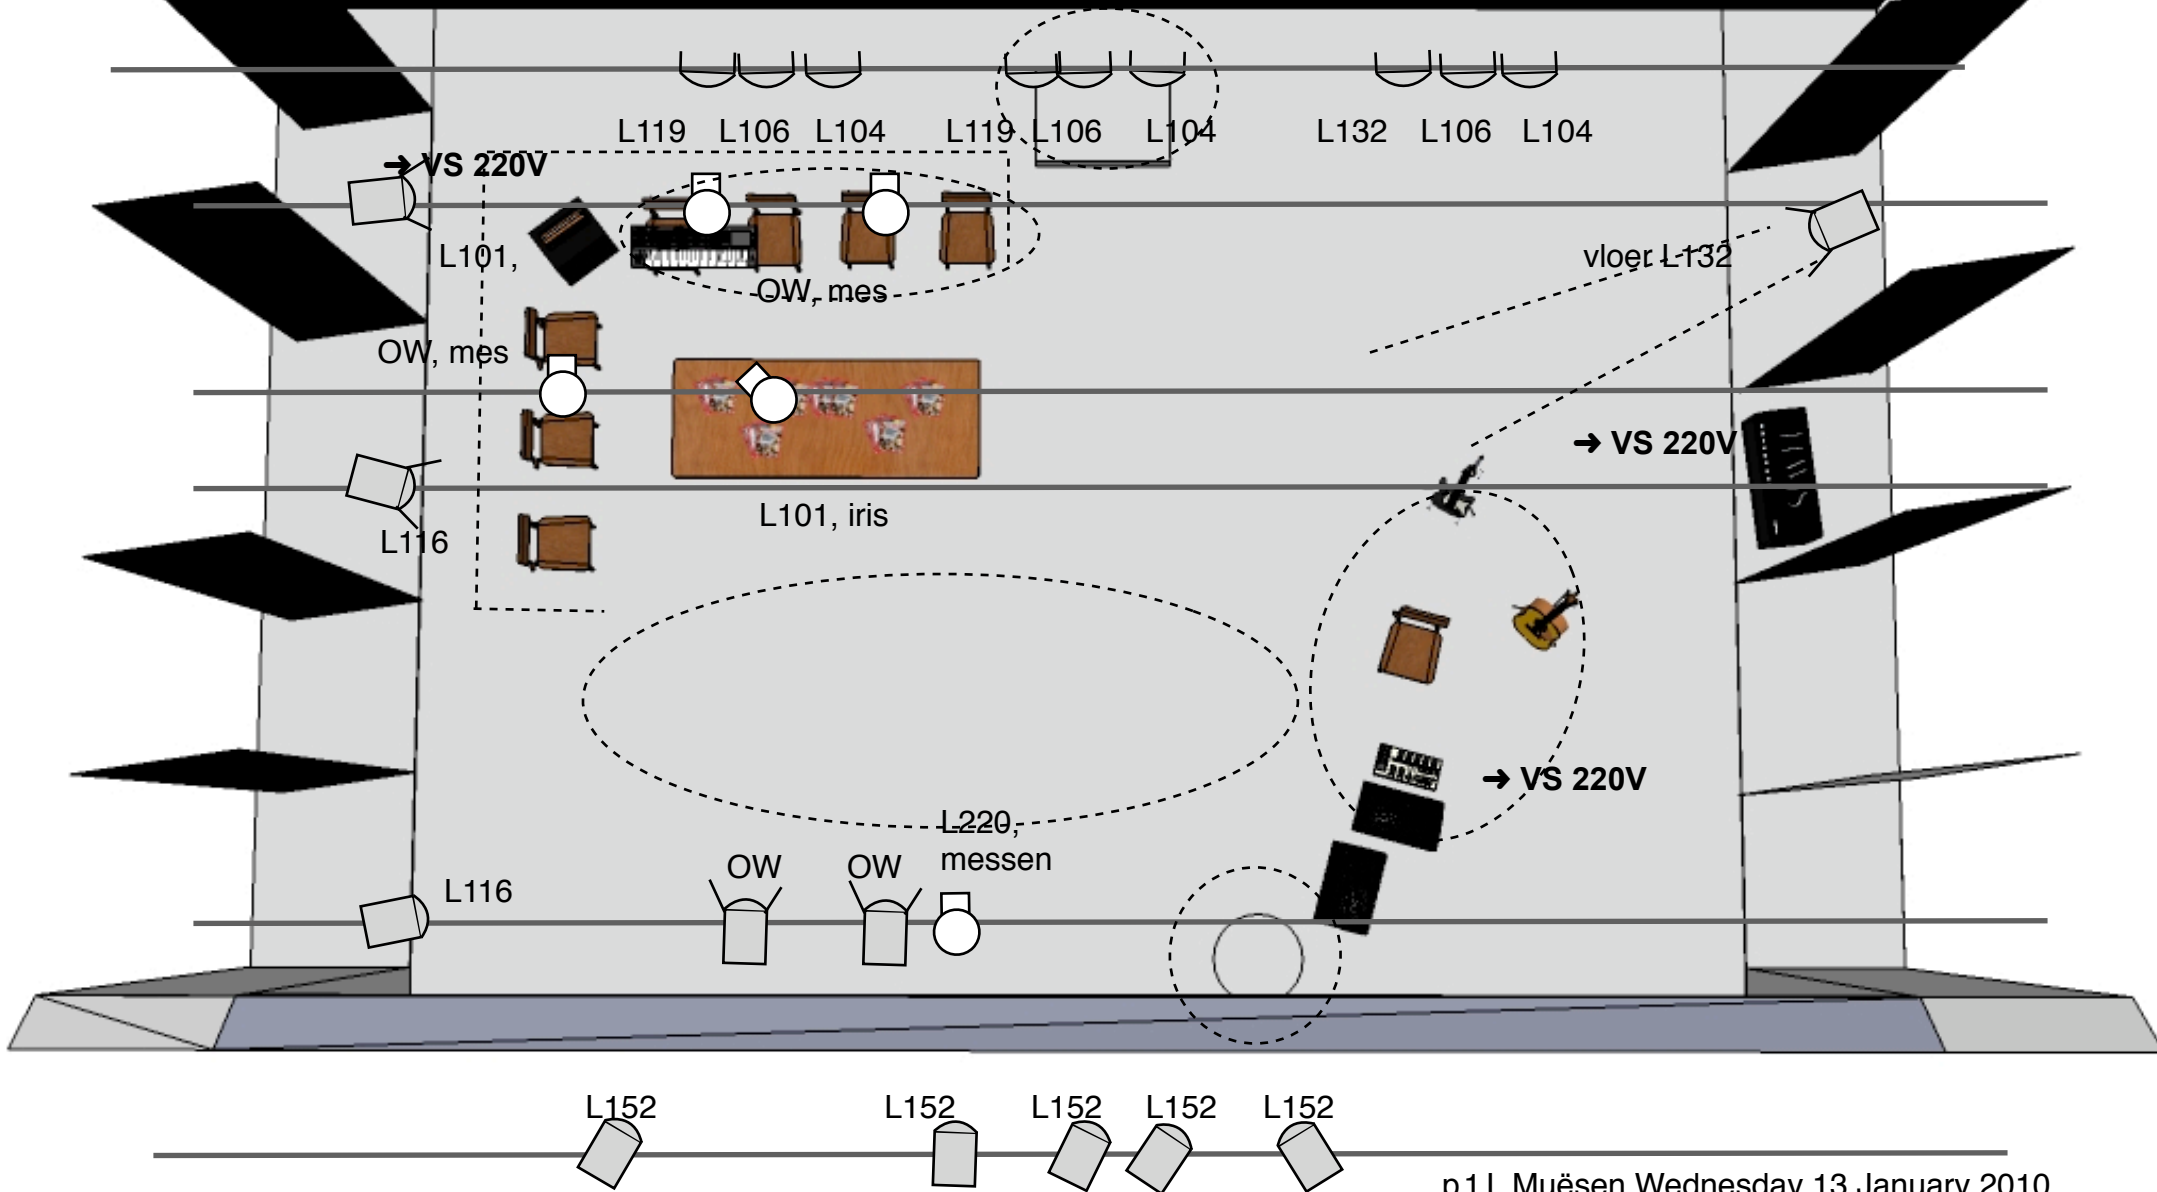

# Toelichting Lichtplan Ribbedebie

 of PC PAR CP 62: P X PAR als tegenlicht blauw L119 (75-183-174), rood L106 (164), amber L104.

 PC 1000 Watt: 10, kleuren, 152 correctie, 116 groen/blauw (115-131), OW , vloer 132

 Profielspots : 5 met messen, waarvan 1 met geel 101 (104), 1 met lichtblauw 220 (222, 224)

Aantal kringen: 25

Aantal kanalen: 15

Aantal lichtstanden: 25

Basis:

- 1) Gerry speelplek
- 2) Wachtkamer: Top Wachtkamer + Front wachtkamer
- 3) Front PAT (wachtkamer achtergrond)
- 4) Front PAT + Gerry (wachtkamer achtergrond)
- 5) Front PAT + Gerry (wachtkamer achtergrond) ROOD tegenlicht
- 6) Font Hafid zijlicht Hafid + Gerry achteraan. (Wachtkamer achtergrond)
- 7) Gerry rand podium + (wachtkamer achtergrond)
- 8) Front Gerry + Wachtkamer top en front
- 9) Top Dwerg op stoel + beetje tegen en wachtkamer achtergrond

Apart ter beschikking houden op lichttafel:

Zaallicht  
Vloerspot Cour  
Profiel Radio  
PC 101 achteraan