


schilderij op doek 10m B x 2m10 H

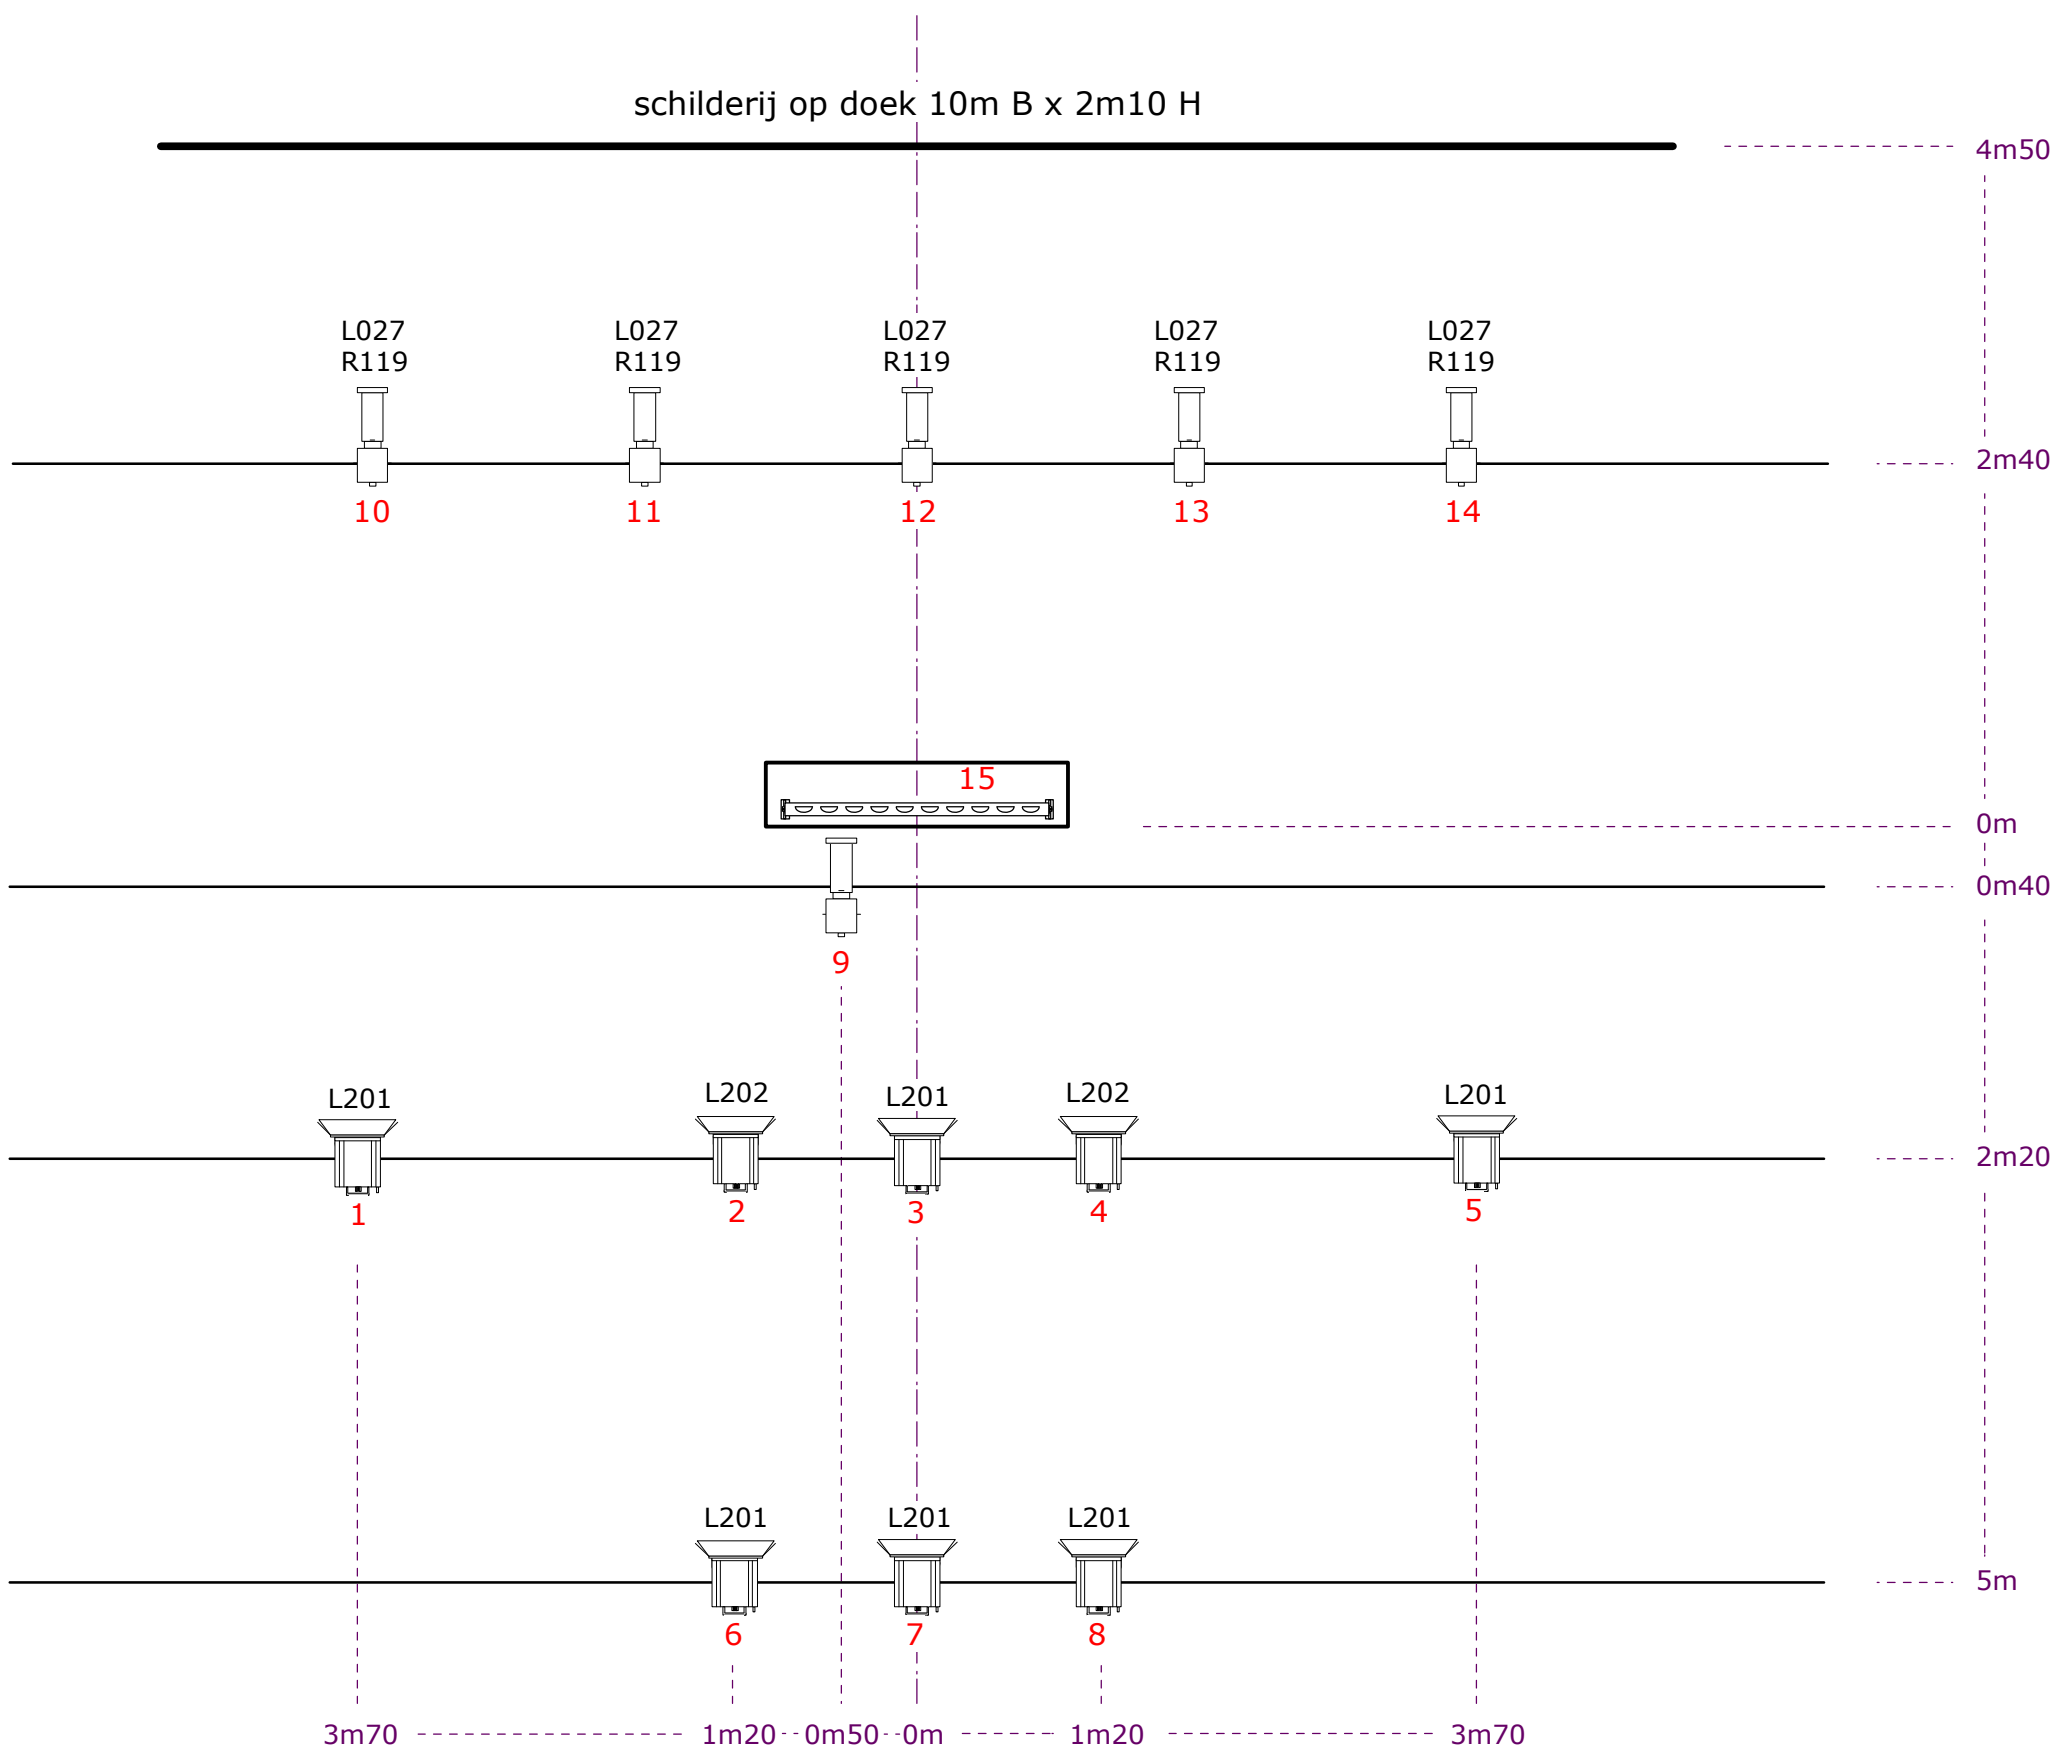


48 Zaallicht

LEGENDE: De Ploeg - 'Koningskloote'

 PC 1kW met flappen

 Profiel 1kW 25°-50°

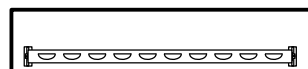 sunstrips onder houten bak: 200cm B x 42cm D

grid hoogte = 5m