


# Lichtplan Vloer: Ashes To Ashes

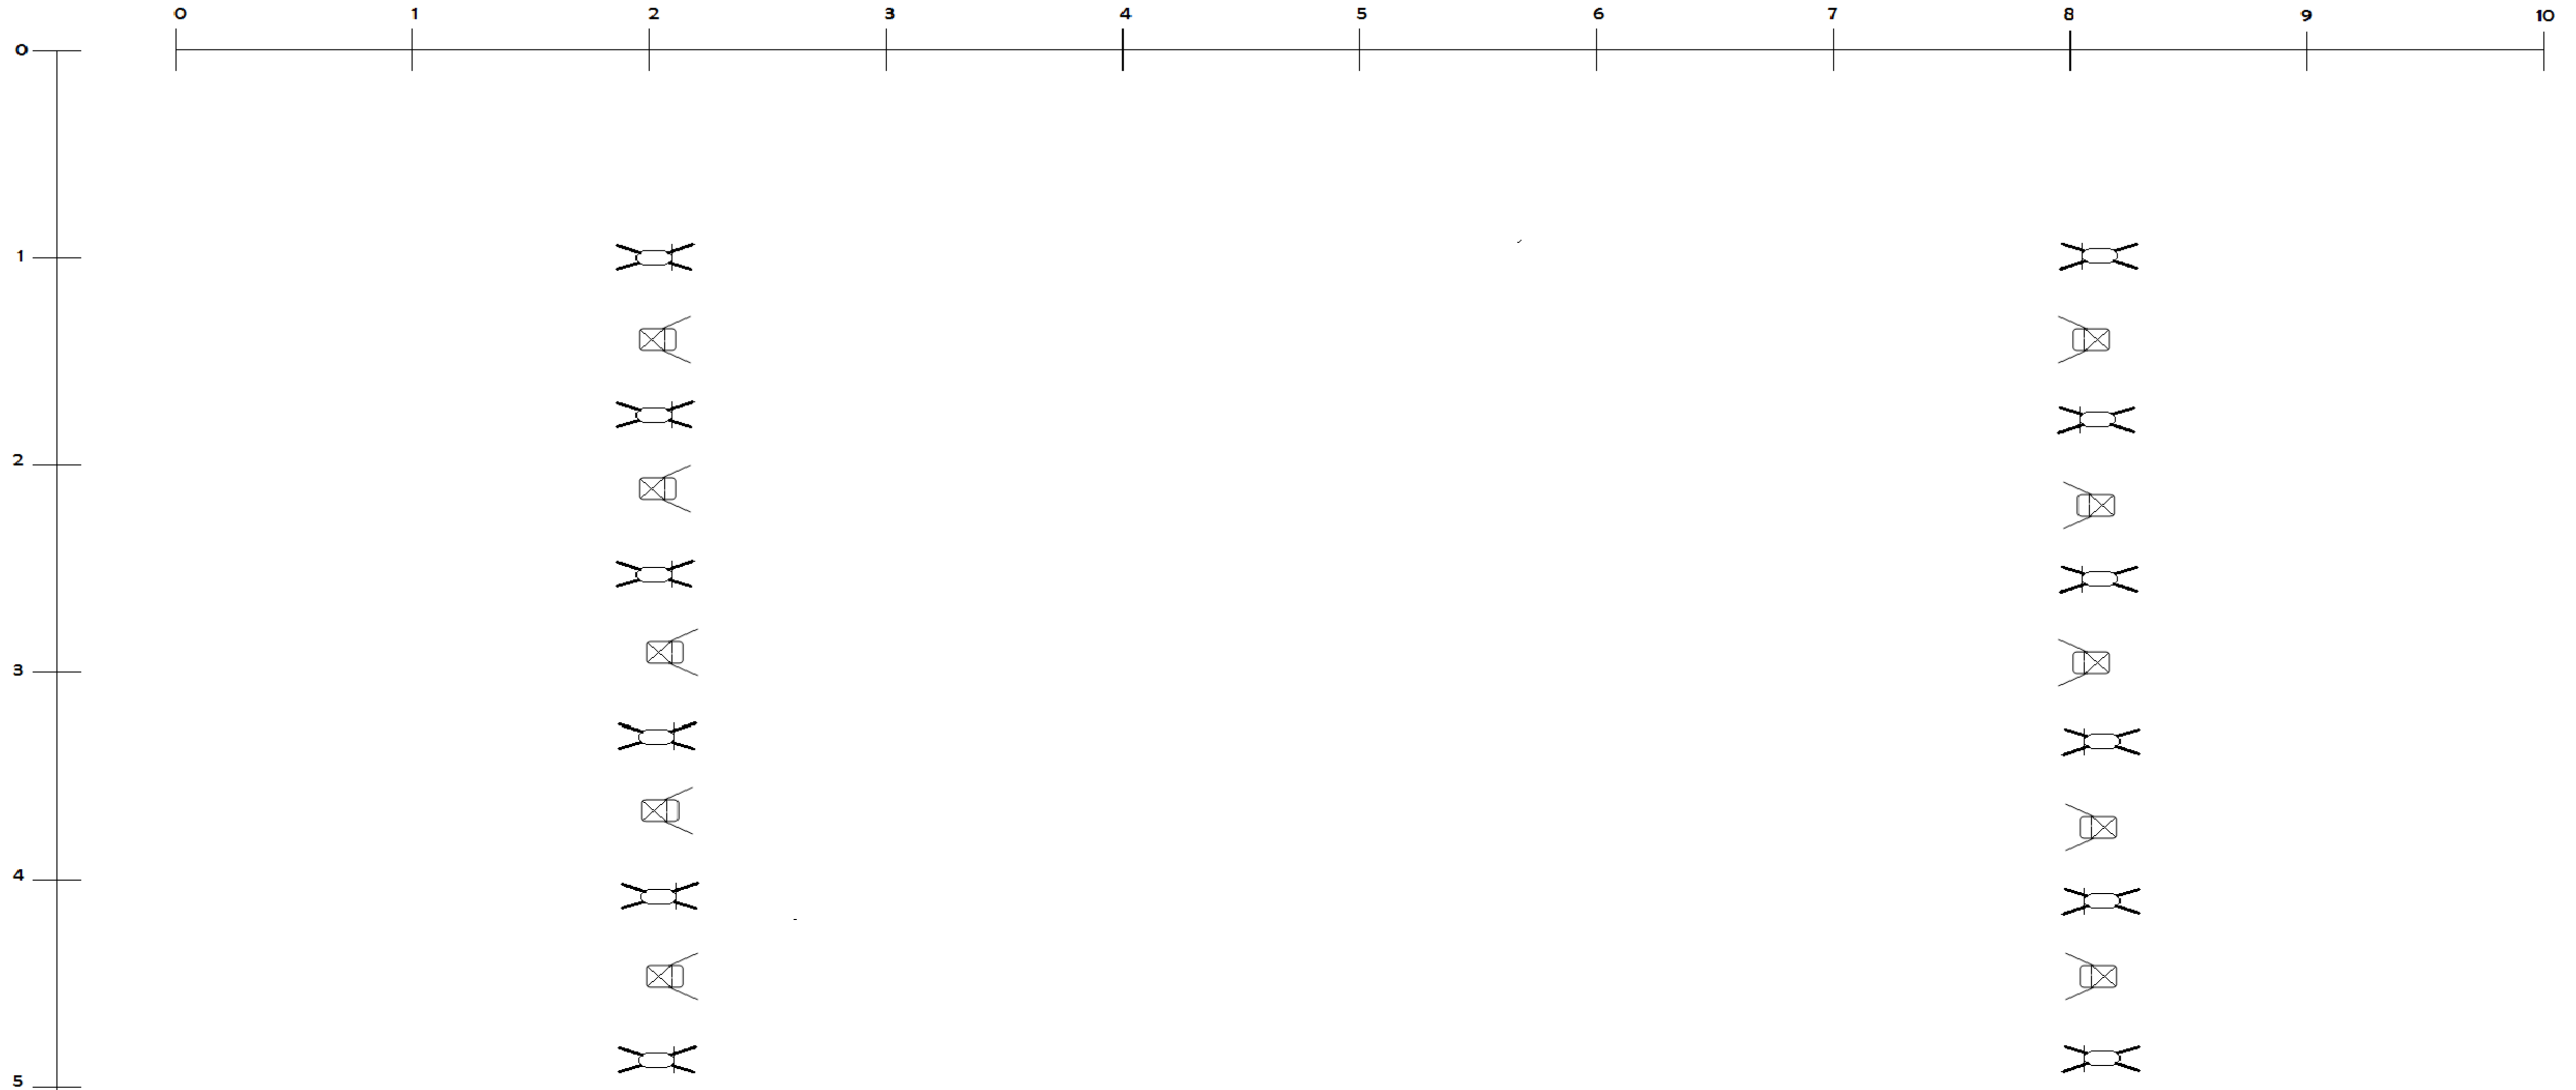


## LEGENDE

Aantal

Symbol

Type

12

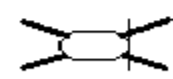

**Par 64 / CP 61 / LEE 222**  
**Rechte micro statief**  
**Hoogte 1.70m**

10



**PC 1 Kw geen barndoors**  
**LEE 222**  
**Rechte Micro statief of**  
**Vloer statief**

## NOTE

De 12 parren komen op een rechte (zonder boom) micro statief, op een hoogte van 1.70m.

De 10 PC's zonder barndoors komen op een vloer statief of een rechte (zonder boom) micro statief kort.

Alle lampen op de vloer met kleur LEE 222 of OW.

Er zijn 4 cue's, 1) black-out en zaallicht, 2) zaallicht uit en vloerlicht op 100%, 3) vloerlicht op 100%, frontlicht zijkanten op 50% en frontlicht midden op 70%, 4) black-out, 5) groetlicht = cue 3

Het kan ook allemaal met LED lampen. Het speelvlak tussen de lampen moet Br 6m x D 4m zijn.

## Ashes To Ashes

Seizoen 2020 / 2021

Ontwerp Plan

Ontwerp: Patrick Remans

Sheet 2 of 2

Gc De Wildeman

info@gcdewildeman.be

04/11/2020